

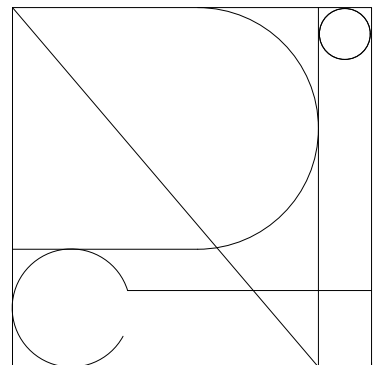
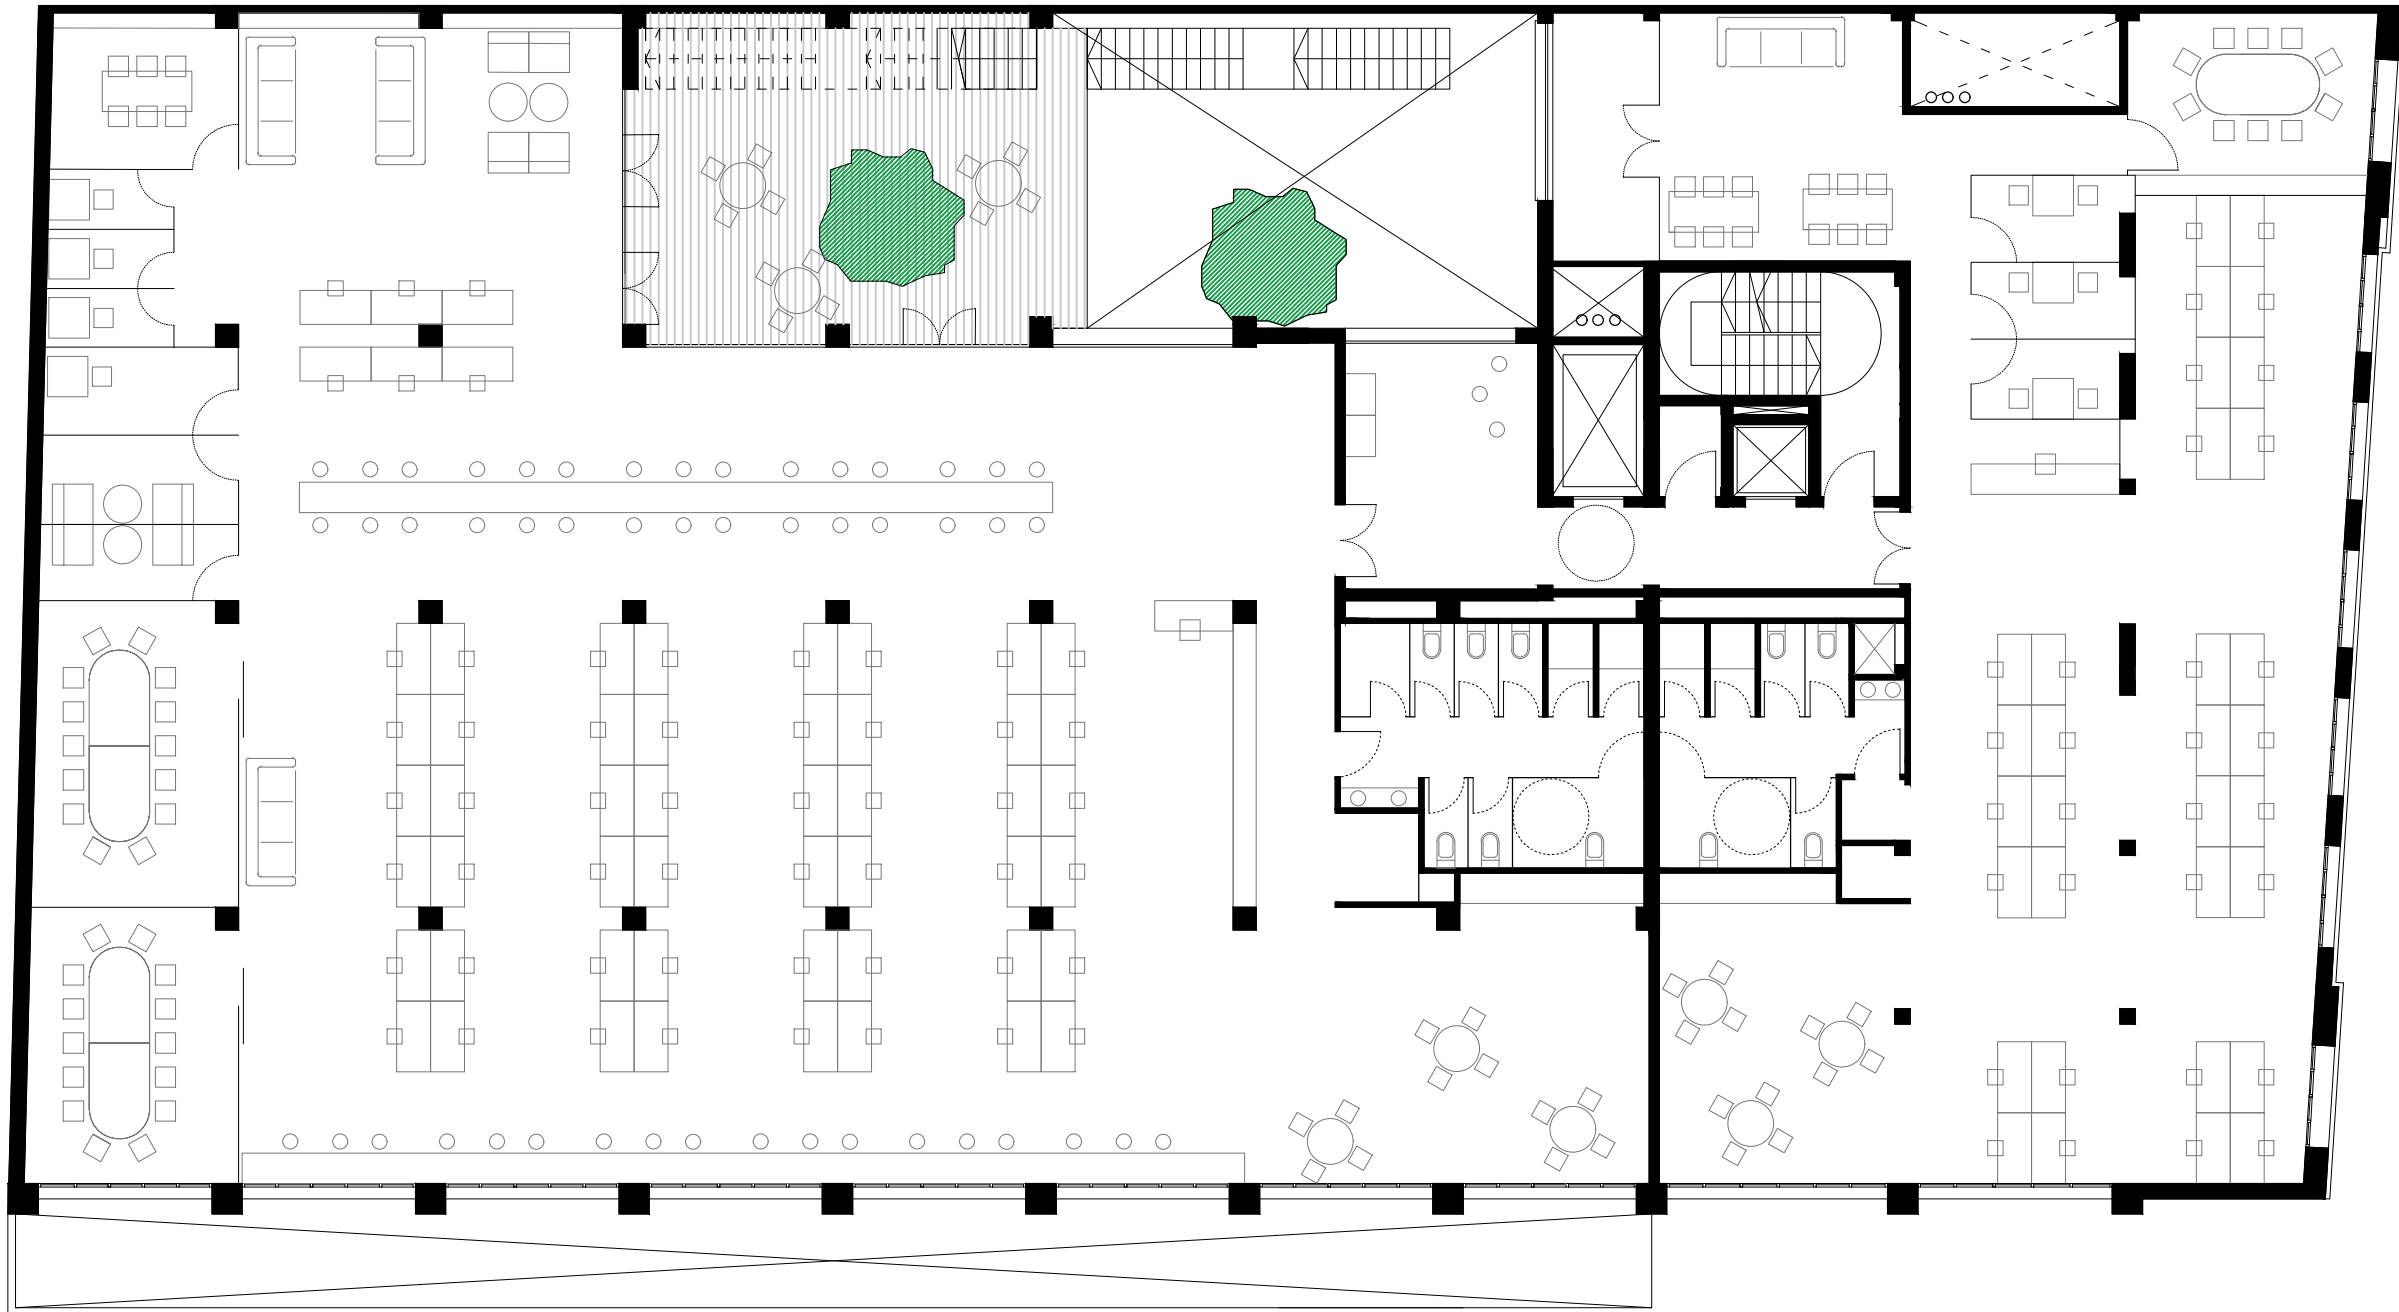


Promotor		
TULIPTABLE SL		
Projecte		
REFORMA DE L'EDIFICI PERE IV 86 AL 22 @ DE BARCELONA		
Emplaçament		
Pere IV 86 Barcelona		
Tècnic Responsable		
Jordi París Romia Jordi Camps Ignacio		
Títol del planol		
AVANTPROJECTE PLANTA BAIXA		
TWO COMPANIES LOW DENSITY		
Pla Projecte	Escala	Número planol
Dibuixat	DINA-1 1:75	PB
Author	DIN-A3 1:150	
	0 m	
Codi de projecte	Data de lliurament	
versió	JULIOL 2019	
data		
pàgina		


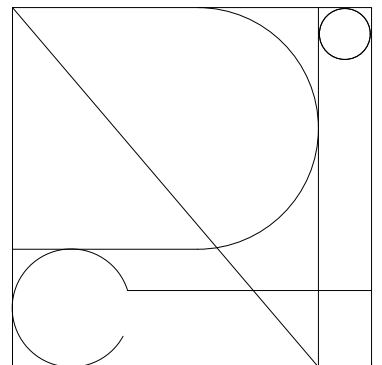


Promotor		TULIPTABLE SL	
Projecte		REFORMA DE L'EDIFICI PERE IV 86 AL 22 @ DE BARCELONA	
Emplaçament		Pere IV 86 Barcelona	
Tècnic Responsable		Jordi París Romia Jordi Camps Ignacio	
Títol del planol		AVANTPROJECTE PLANTA PRIMERA	
TWO COMPANIES LOW DENSITY			
Pla Projecte	Escala	Número planol	
Dibuixat	DIN-A1	DIN-A3	P1
Author	1:75	1:150	
Codiço	Data de lliurament		
versió	22/07/19		
data	JULIOL 2019		
pàgina	1 de 1		

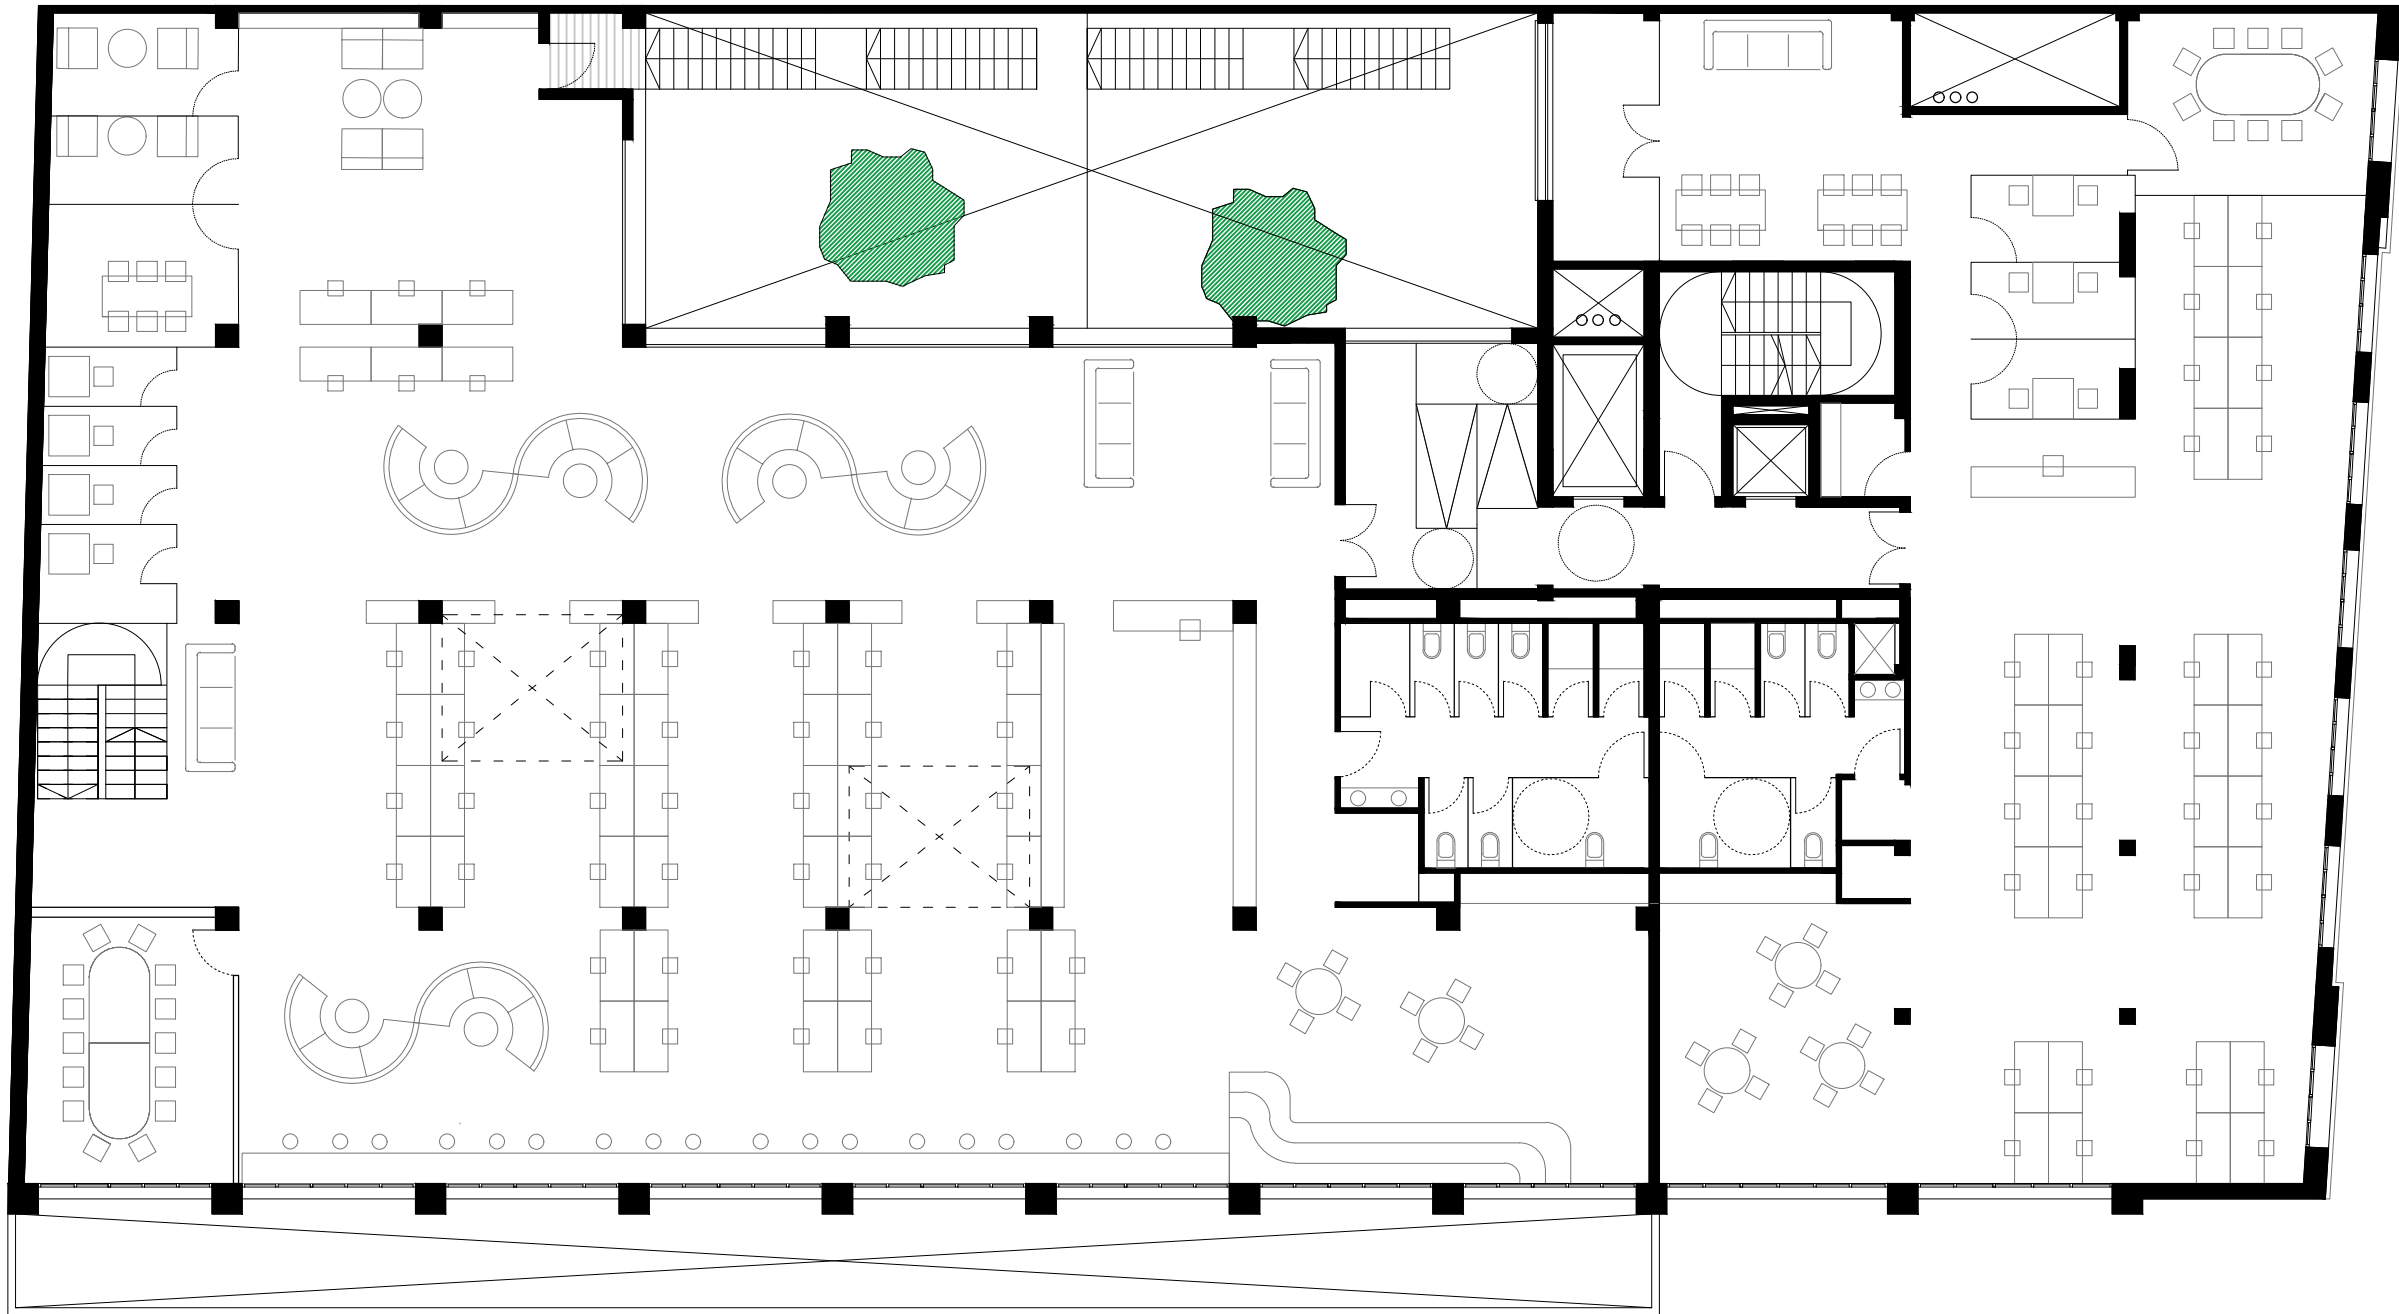



Promotor		TULIPTABLE SL	
Projecte		REFORMA DE L'EDIFICI PERE IV 86 AL 22 @ DE BARCELONA	
Emplaçament		Pere IV 86 Barcelona	
Tècnic Responsable		Jordi París Romia Jordi Camps Ignacio	
Títol del planol		AVANTPROJECTE PLANTA SEGONA	
TWO COMPANIES LOW DENSITY			
Pla Projecte	Escala DIN-A1 1:75	DIN-A3 1:150	Número planol
Dibuixat Author	0 m		P2
Codi de projecte E.P.R.I.-04 versió 01	Data de lliurament 22/07/19		
pàgina 1 de 1		JULIOL 2019	



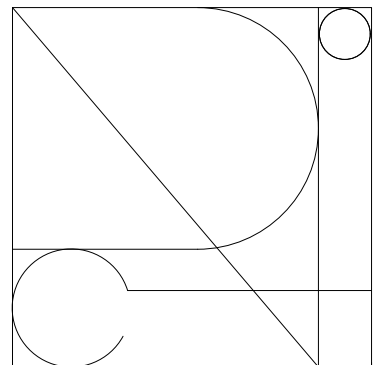
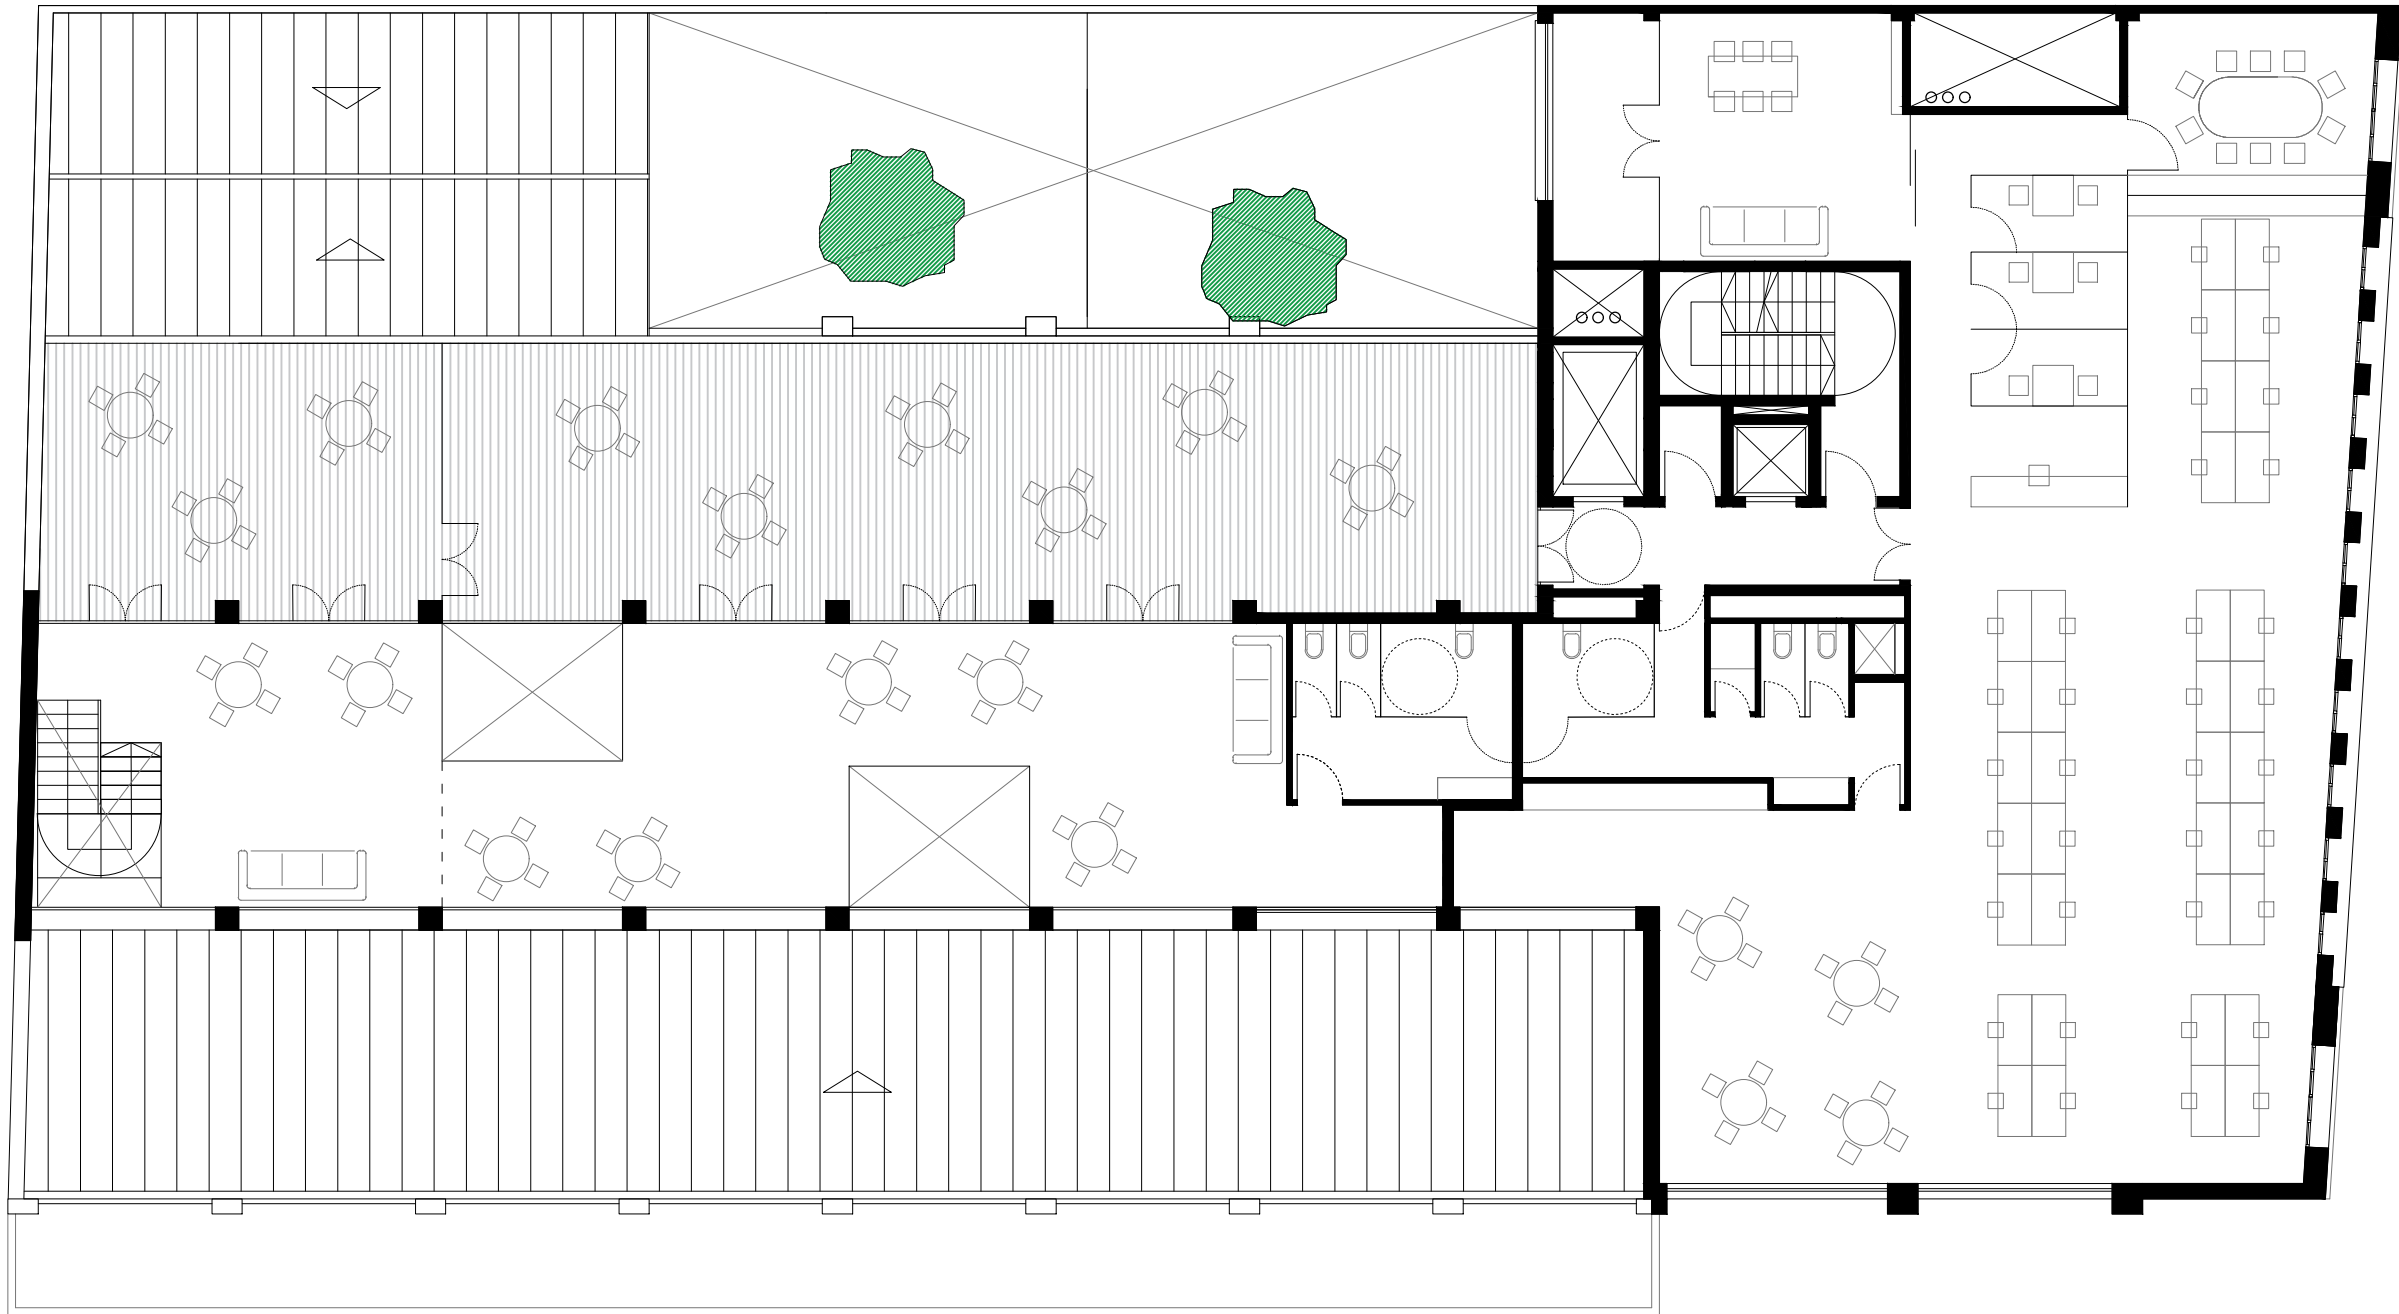


Promotor		TULIPTABLE SL	
Projecte		REFORMA DE L'EDIFICI PERE IV 86 AL 22 @ DE BARCELONA	
Emplaçament		Pere IV 86 Barcelona	
Tècnic Responsable		Jordi París Romia Jordi Camps Ignacio	
Títol del planol		AVANTPROJECTE PLANTA TERCERA	
TWO COMPANIES LOW DENSITY			
Pla Projecte	Escala	Número planol	
Dibuixat	DIN-A1	DIN-A3	P3
Author	1:75	1:150	
	0 m		
Código	F-PRJ-04	Data de lliurament	
versió	01	22/07/19	
data	22/07/19	JULIOL 2019	
pagina	1 de 1		



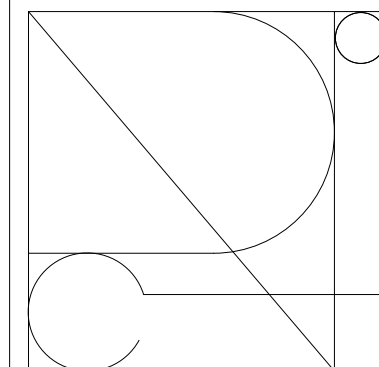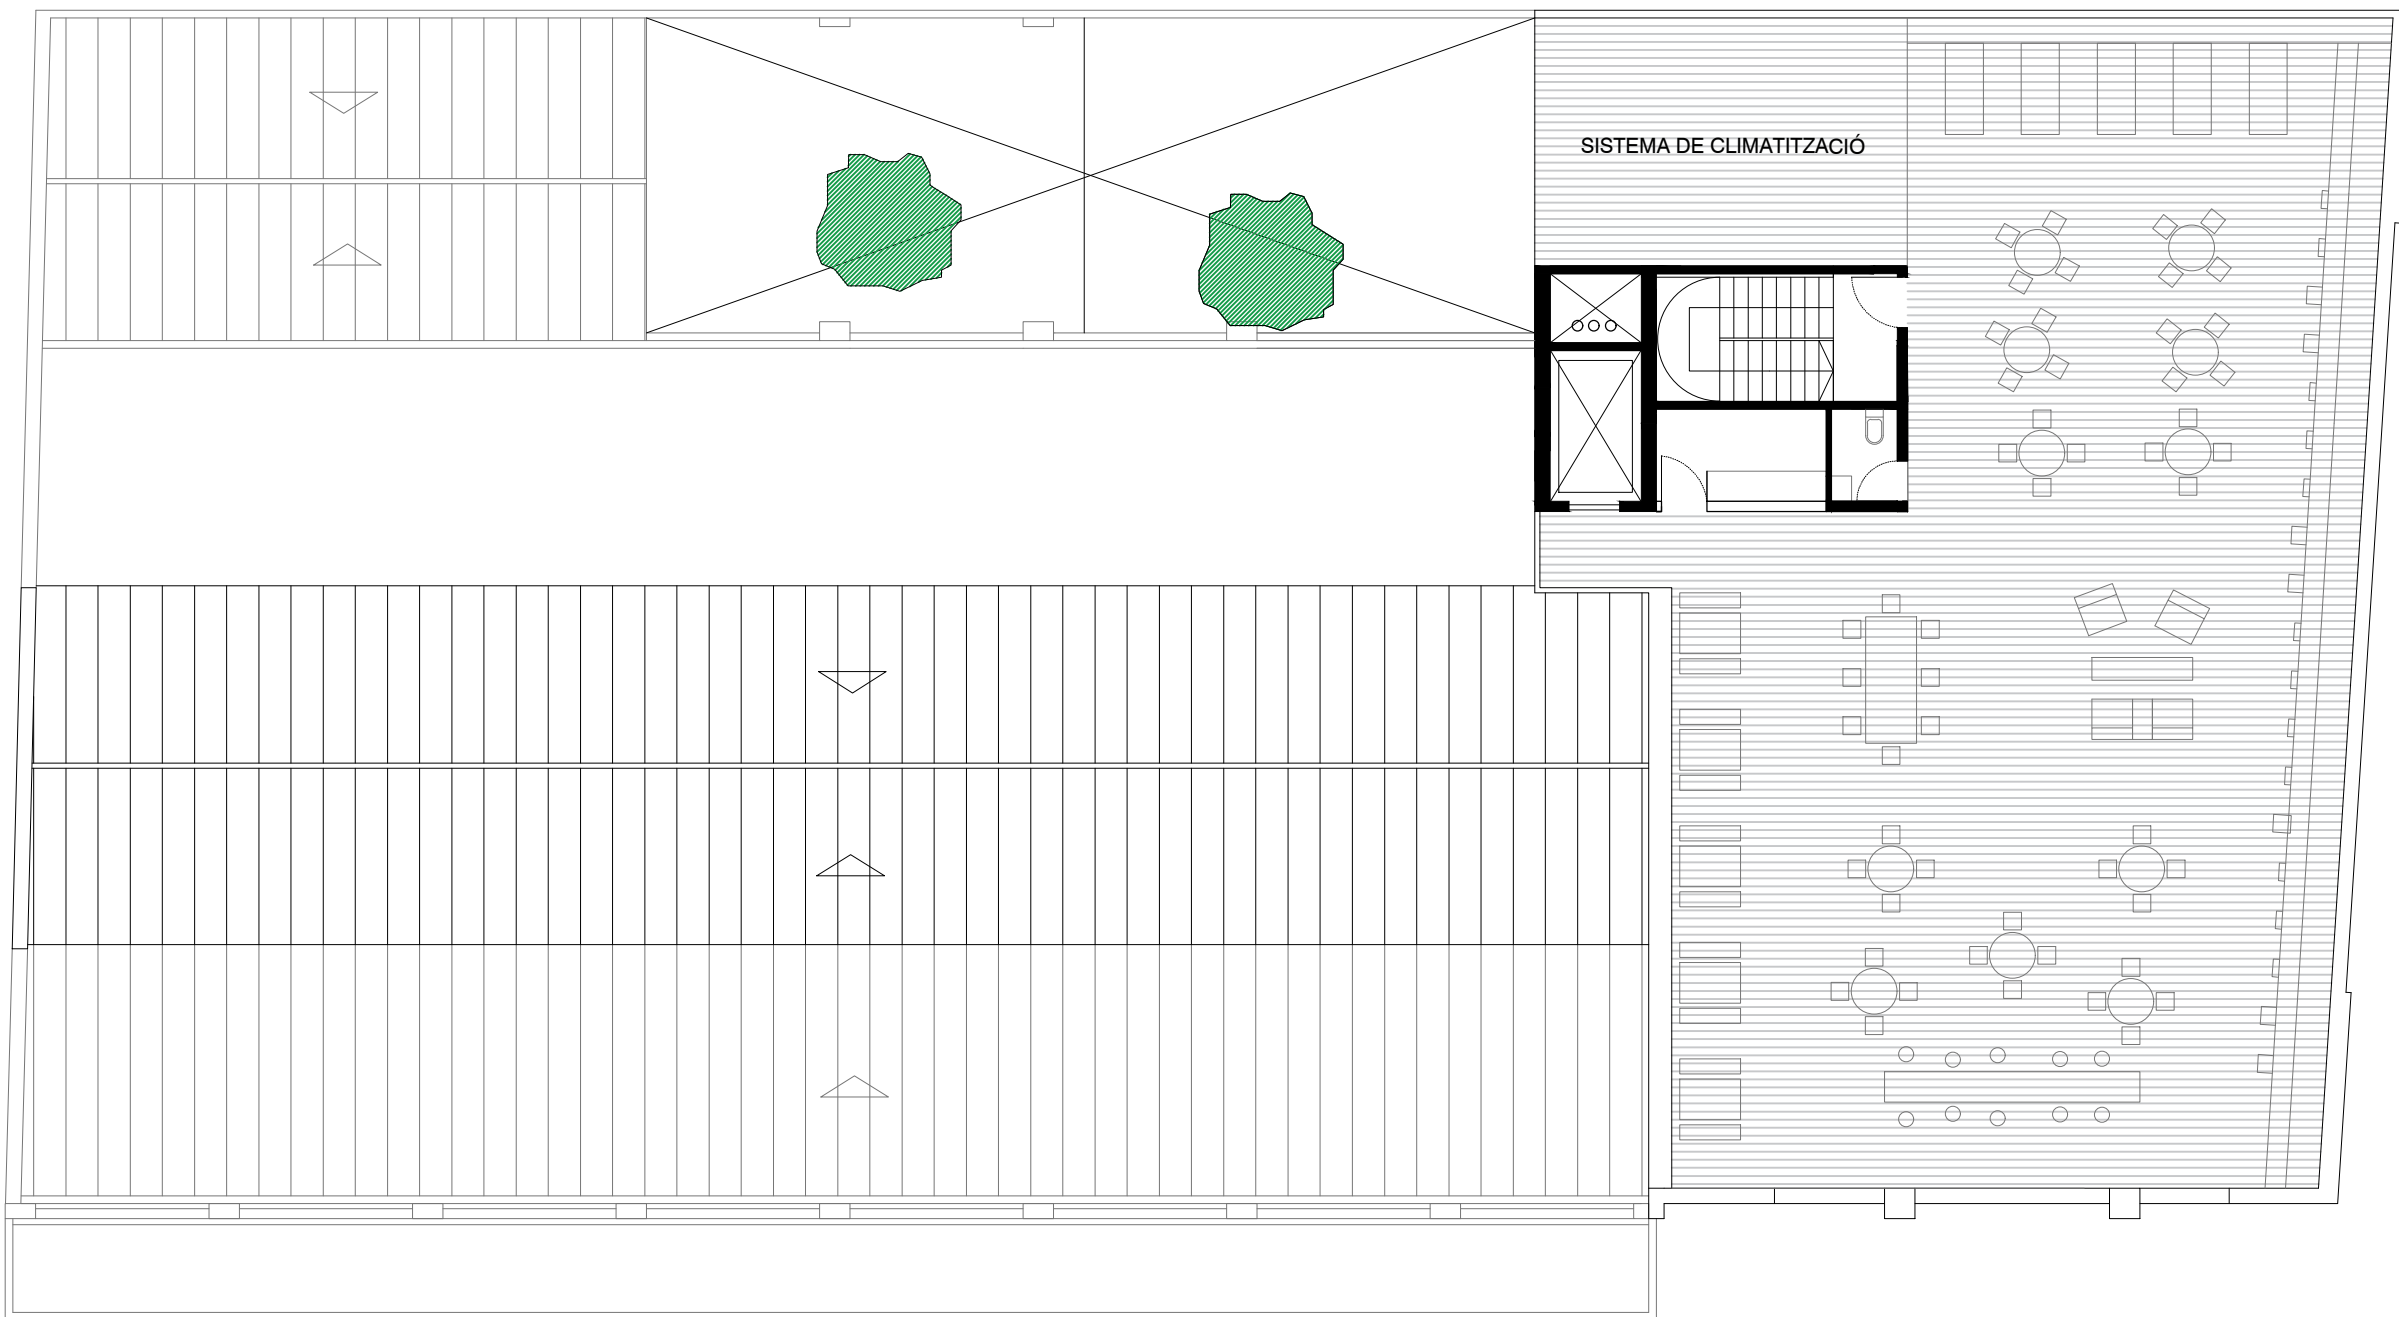

Promotor		
TULIPTABLE SL		
Projecte		
REFORMA DE L'EDIFICI PERE IV 86 AL 22 @ DE BARCELONA		
Emplaçament		
Pere IV 86 Barcelona		
Tècnic Responsable		
Jordi París Romia Jordi Camps Ignacio		
Títol del planol		
AVANTPROJECTE PLANTA COBERTA 1		
TWO COMPANIES LOW DENSITY		
Plànol Projecte	Escala	Número planol
Diffusor	DIN-A1 1:75	PC1
Author	DIN-A3 1:150	
Codi de projecte	Data de lliurament	
versió	JULIOL 2019	
data	22/07/19	
pàgina	1 de 1	

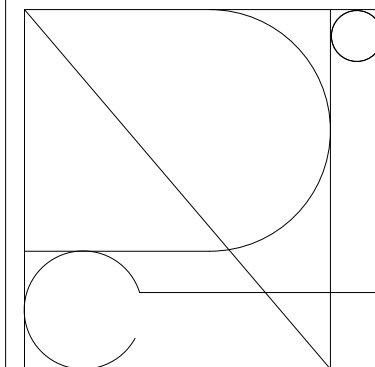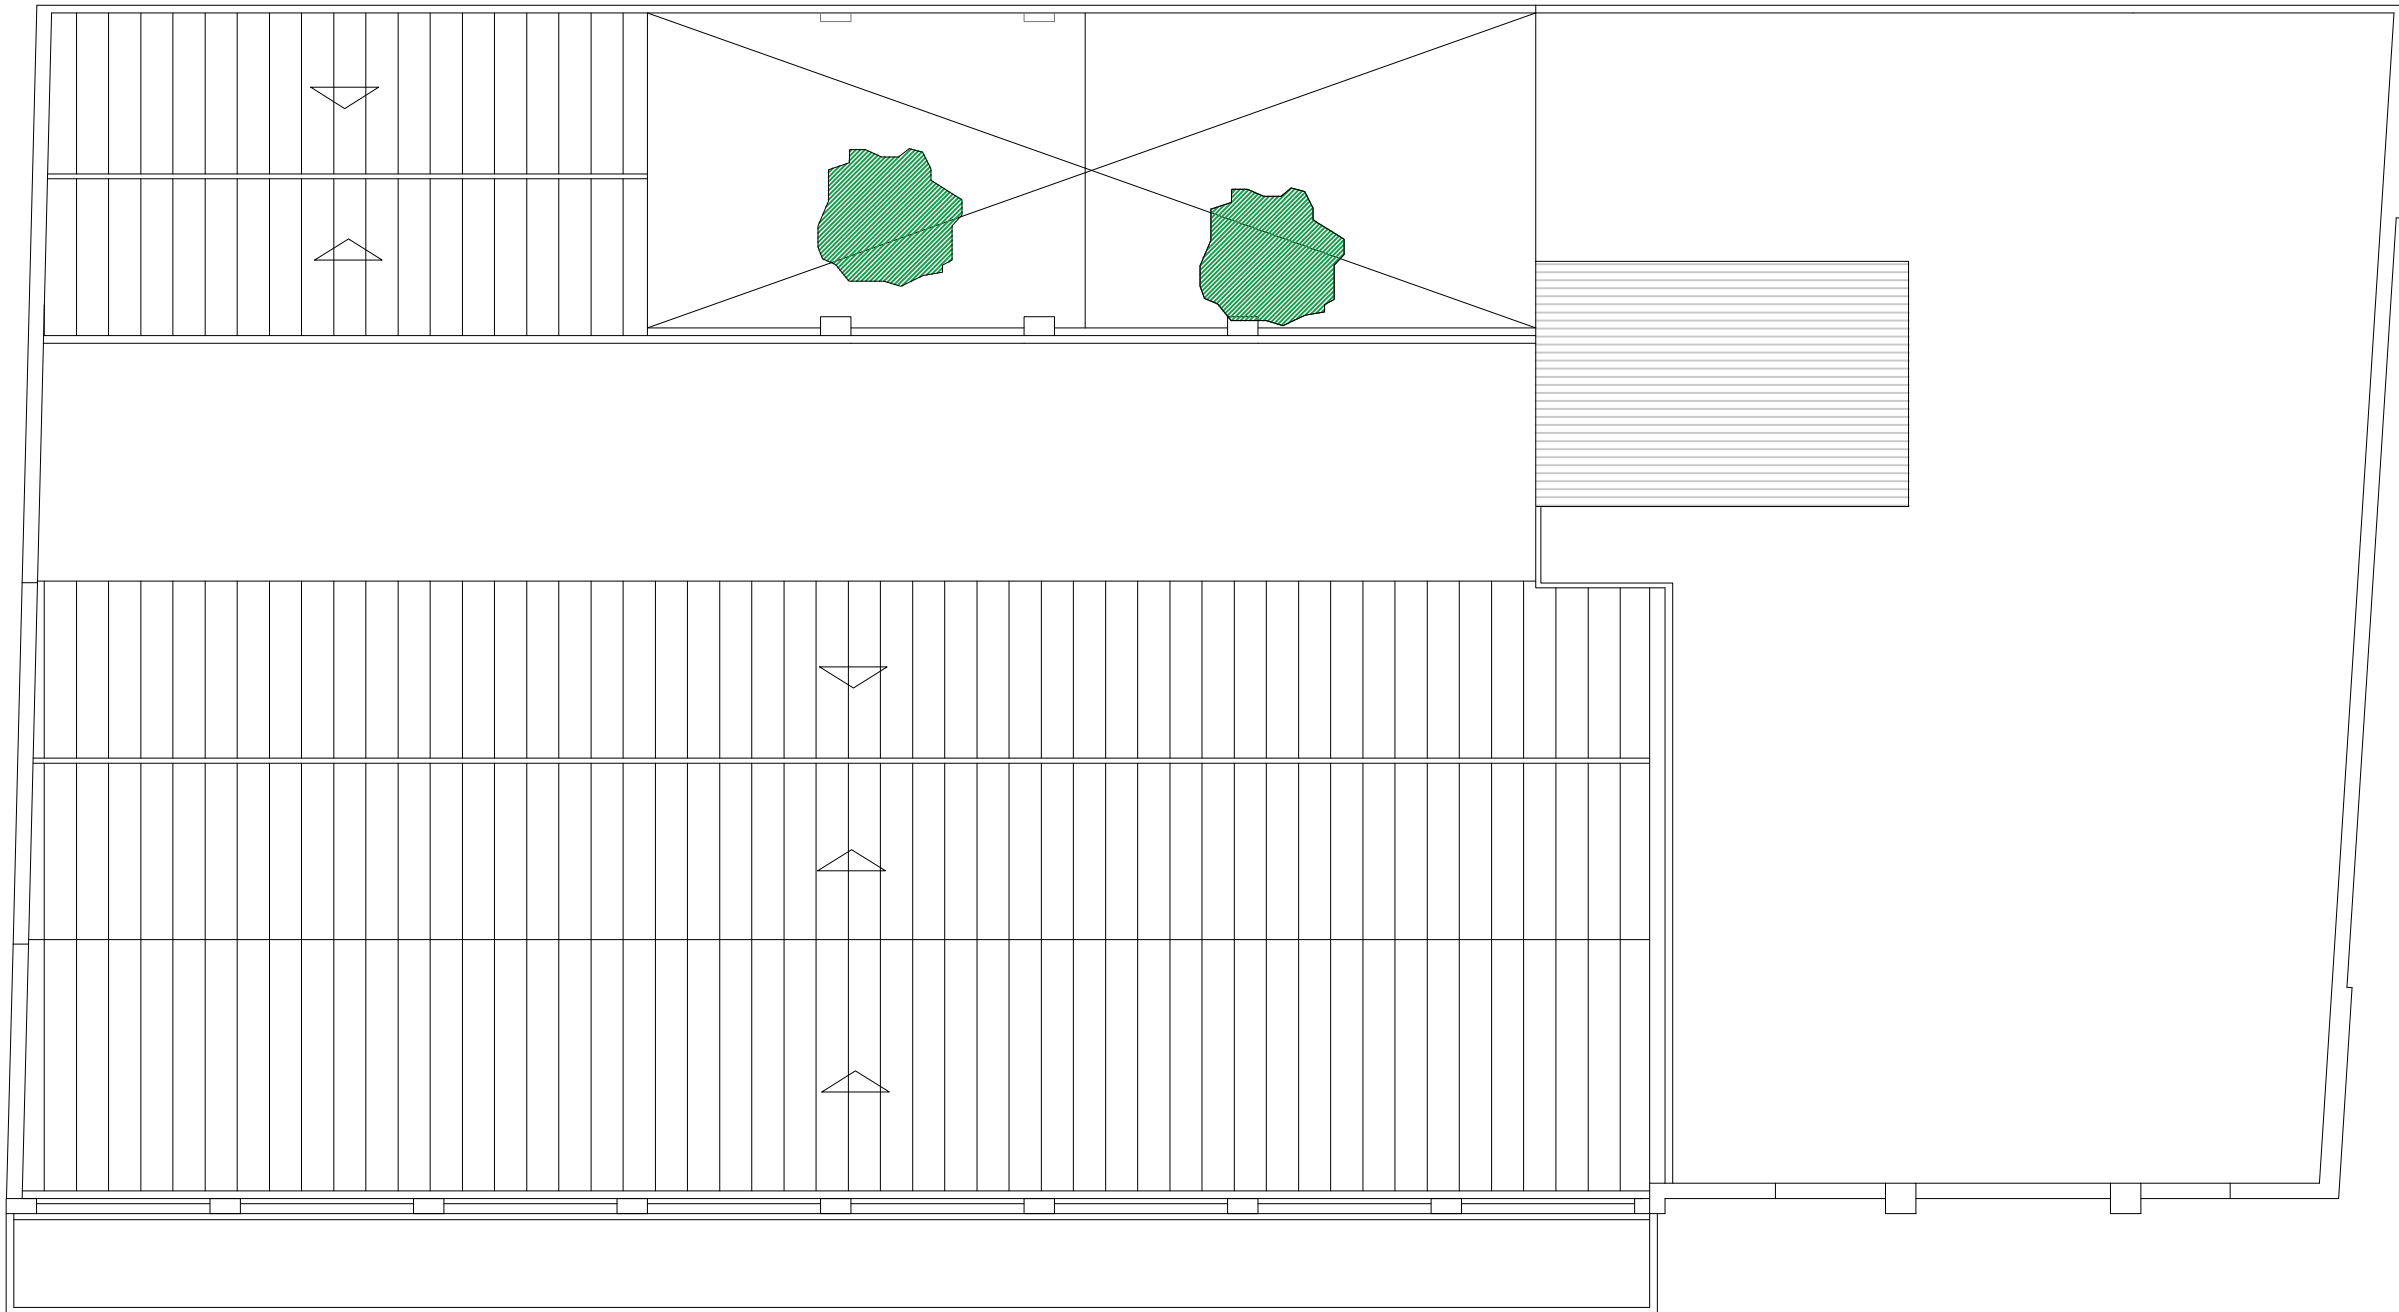

Promotor		
TULIPTABLE SL		
Projecte		
REFORMA DE L'EDIFICI PERE IV 86 AL 22 @ DE BARCELONA		
Emplaçament		
Pere IV 86 Barcelona		
Tècnic Responsable		
Jordi París Romia Jordi Camps Ignacio		
Títol del planol		
AVANTPROJECTE PLANTA COBERTA 2		
TWO COMPANIES LOW DENSITY		
<small>Pla Projecte</small> <small>Dibuixat</small> <small>Author</small>	<small>Escala</small> DIN-A1 1:75 DIN-A3 1:150 0 m	<small>Número planol</small> PC2
<small>Codi de projecte</small> <small>versió</small> <small>data</small> <small>pàgina</small>	<small>Data de lliurament</small> JULIOL 2019	

