



Promotor		TULIPTABLE SL	
Projecte		REFORMA DE L'EDIFICI PERE IV 86 AL 22 @ DE BARCELONA	
Emplaçament		Pere IV 86 Barcelona	
Tècnic Responsable		Jordi París Romia Jordi Camps Ignacio	
Títol del planol		AVANTPROJECTE PLANTA BAIXA	
ONE COMPANY HIGH DENSITY			
Per Projecte	Escala	DIN-A1	DIN-A3
Distintiu	0:75	1:75	1:150
Author	0 m		
Código	E-PRJ-04	Data de lliurament	PB
versió	01	JULIOL 2019	
data	22/07/19		
pàgina	1 de 1		

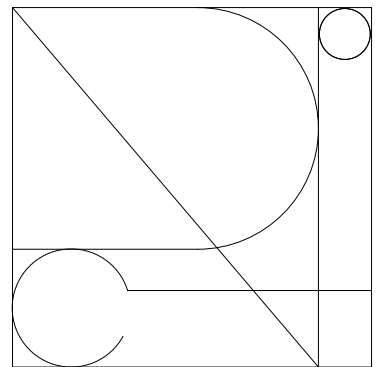

Promotor		TULIPTABLE SL	
Projecte		REFORMA DE L'EDIFICI PERE IV 86 AL 22 @ DE BARCELONA	
Emplaçament		Pere IV 86 Barcelona	
Tècnic Responsable		Jordi París Romia Jordi Camps Ignacio	
Títol del planol		AVANTPROJECTE PLANTA TERCERA	
Per Projecte		ONE COMPANY HIGH DENSITY	
Escala	DIN-A1	DIN-A3	Número planol
1:75	1:75	1:150	P3
0 m			
Codi	Data de lliurament		
F-PRJ-04	22/07/19		
versió 01	JULIOL 2019		
data 22/07/19			
pàgina 1 de 1			



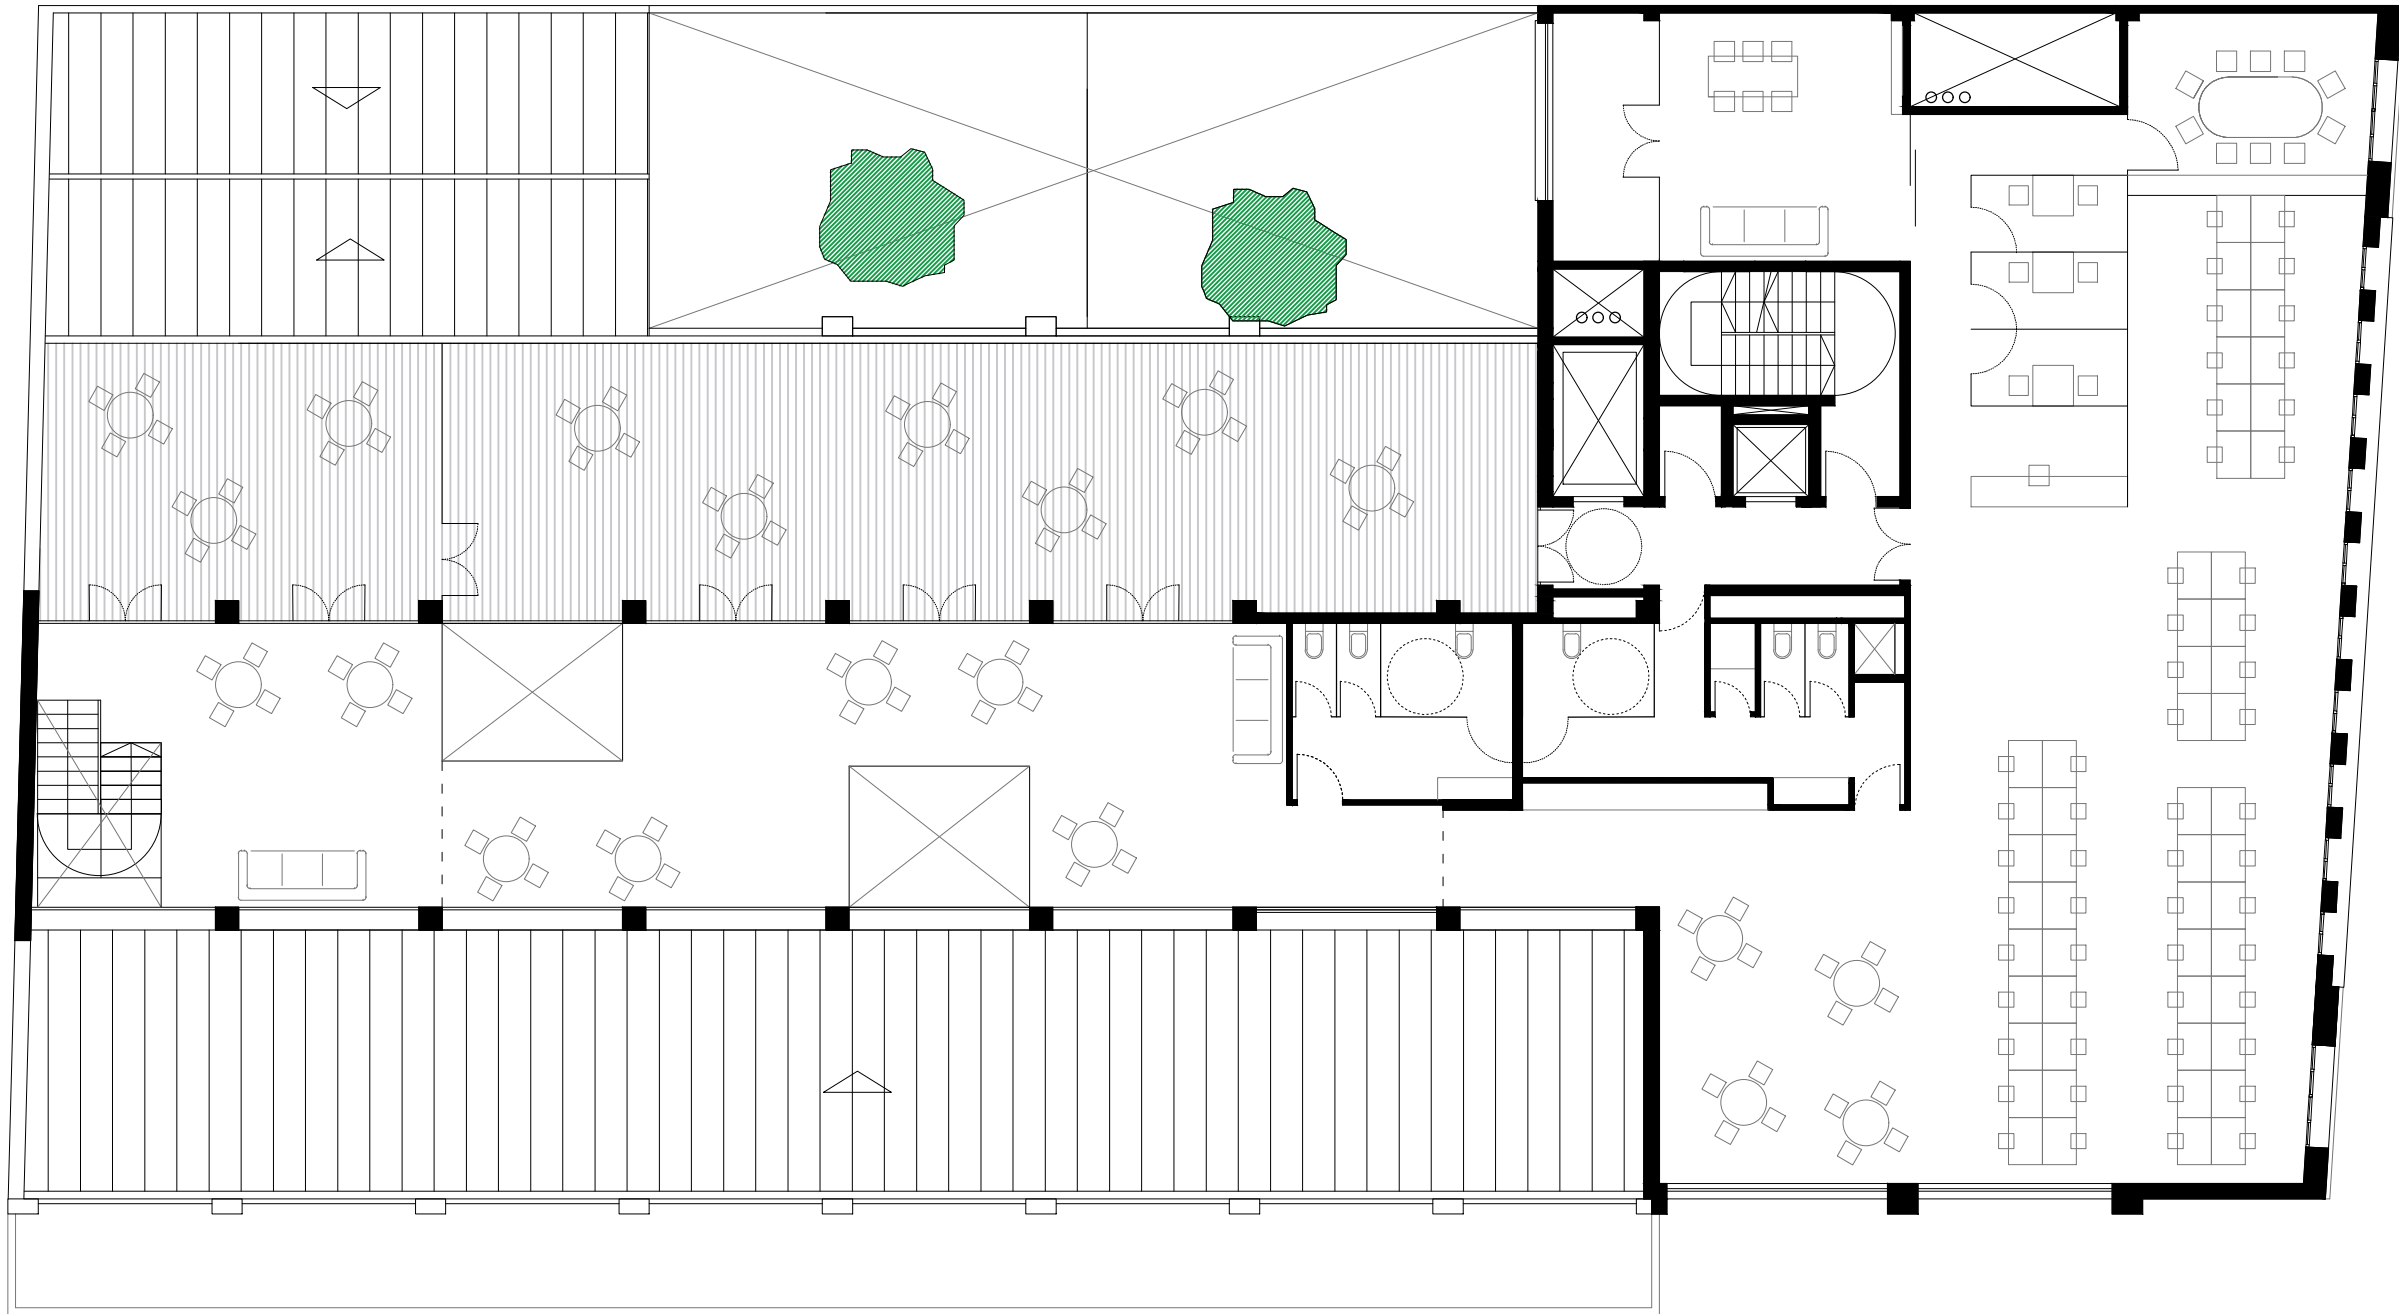