


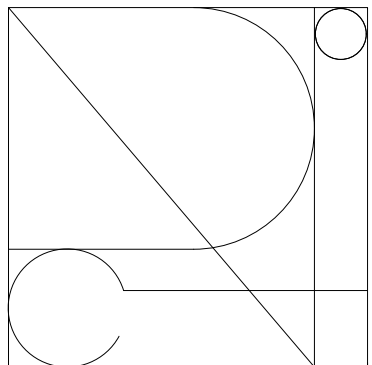


Promotor		
TULIPTABLE SL		
Projecte		
REFORMA DE L'EDIFICI PERE IV 86 AL 22 @ DE BARCELONA		
Emplaçament		
Pere IV 86 Barcelona		
Tècnic Responsable		
Jordi París Romia Jordi Camps Ignacio		
Títol del planol		
AVANTPROJECTE PLANTA BAIXA		
ONE COMPANY LOW DENSITY		
Per Projecte	Escala	Número planol
Distintiu	DINA-1 1:75	PB
Author	DIN-A3 1:150	
Codi de projecte	0 m	
versió		
data	Data de lliurament	
22/07/19	JULIOL 2019	
pàgina 1 de 1		

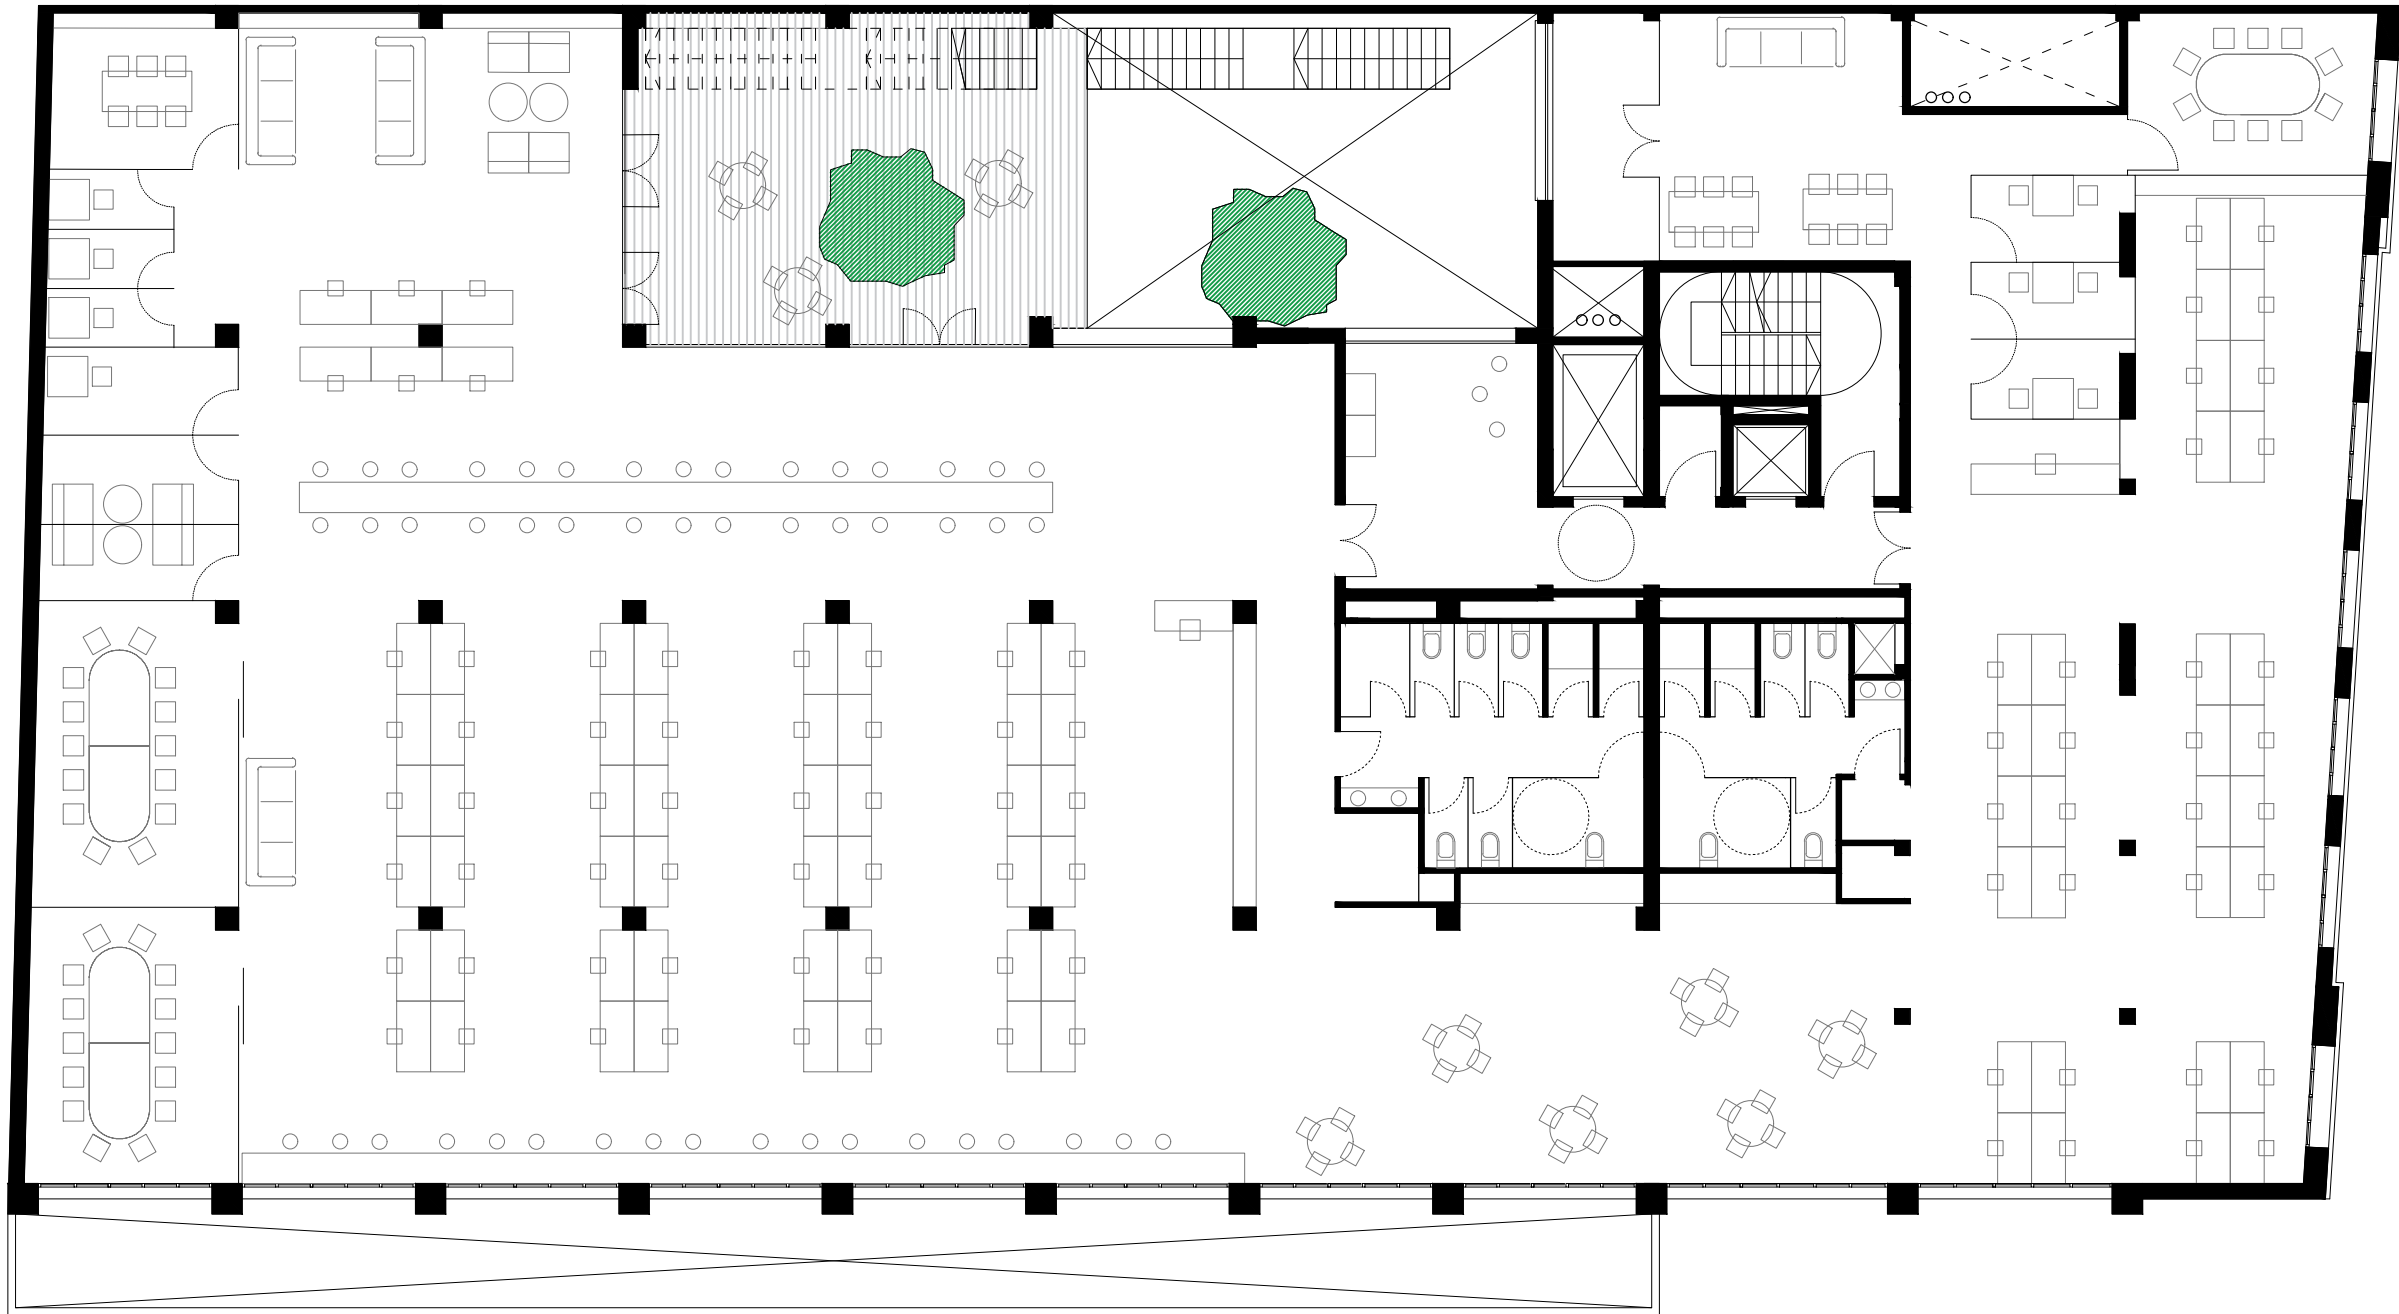



Promotor		
TULIPTABLE SL		
Projecte		
REFORMA DE L'EDIFICI PERE IV 86 AL 22 @ DE BARCELONA		
Emplaçament		
Pere IV 86 Barcelona		
Tècnic Responsable		
Jordi París Romia Jordi Camps Ignacio		
Títol del planol		
AVANTPROJECTE PLANTA PRIMERA		
ONE COMPANY LOW DENSITY		
Escala DIN-A1 1:75 0 m	Escala DIN-A3 1:150	Número planol
Data de lliurament 22/07/19 JULIOL 2019		P1
Código: F-PR1-04 Versió: 01 Data: 22/07/19 Pàgina: 1 de 1		

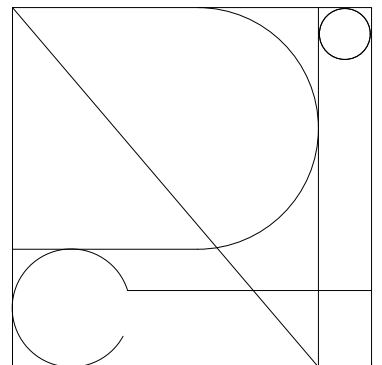


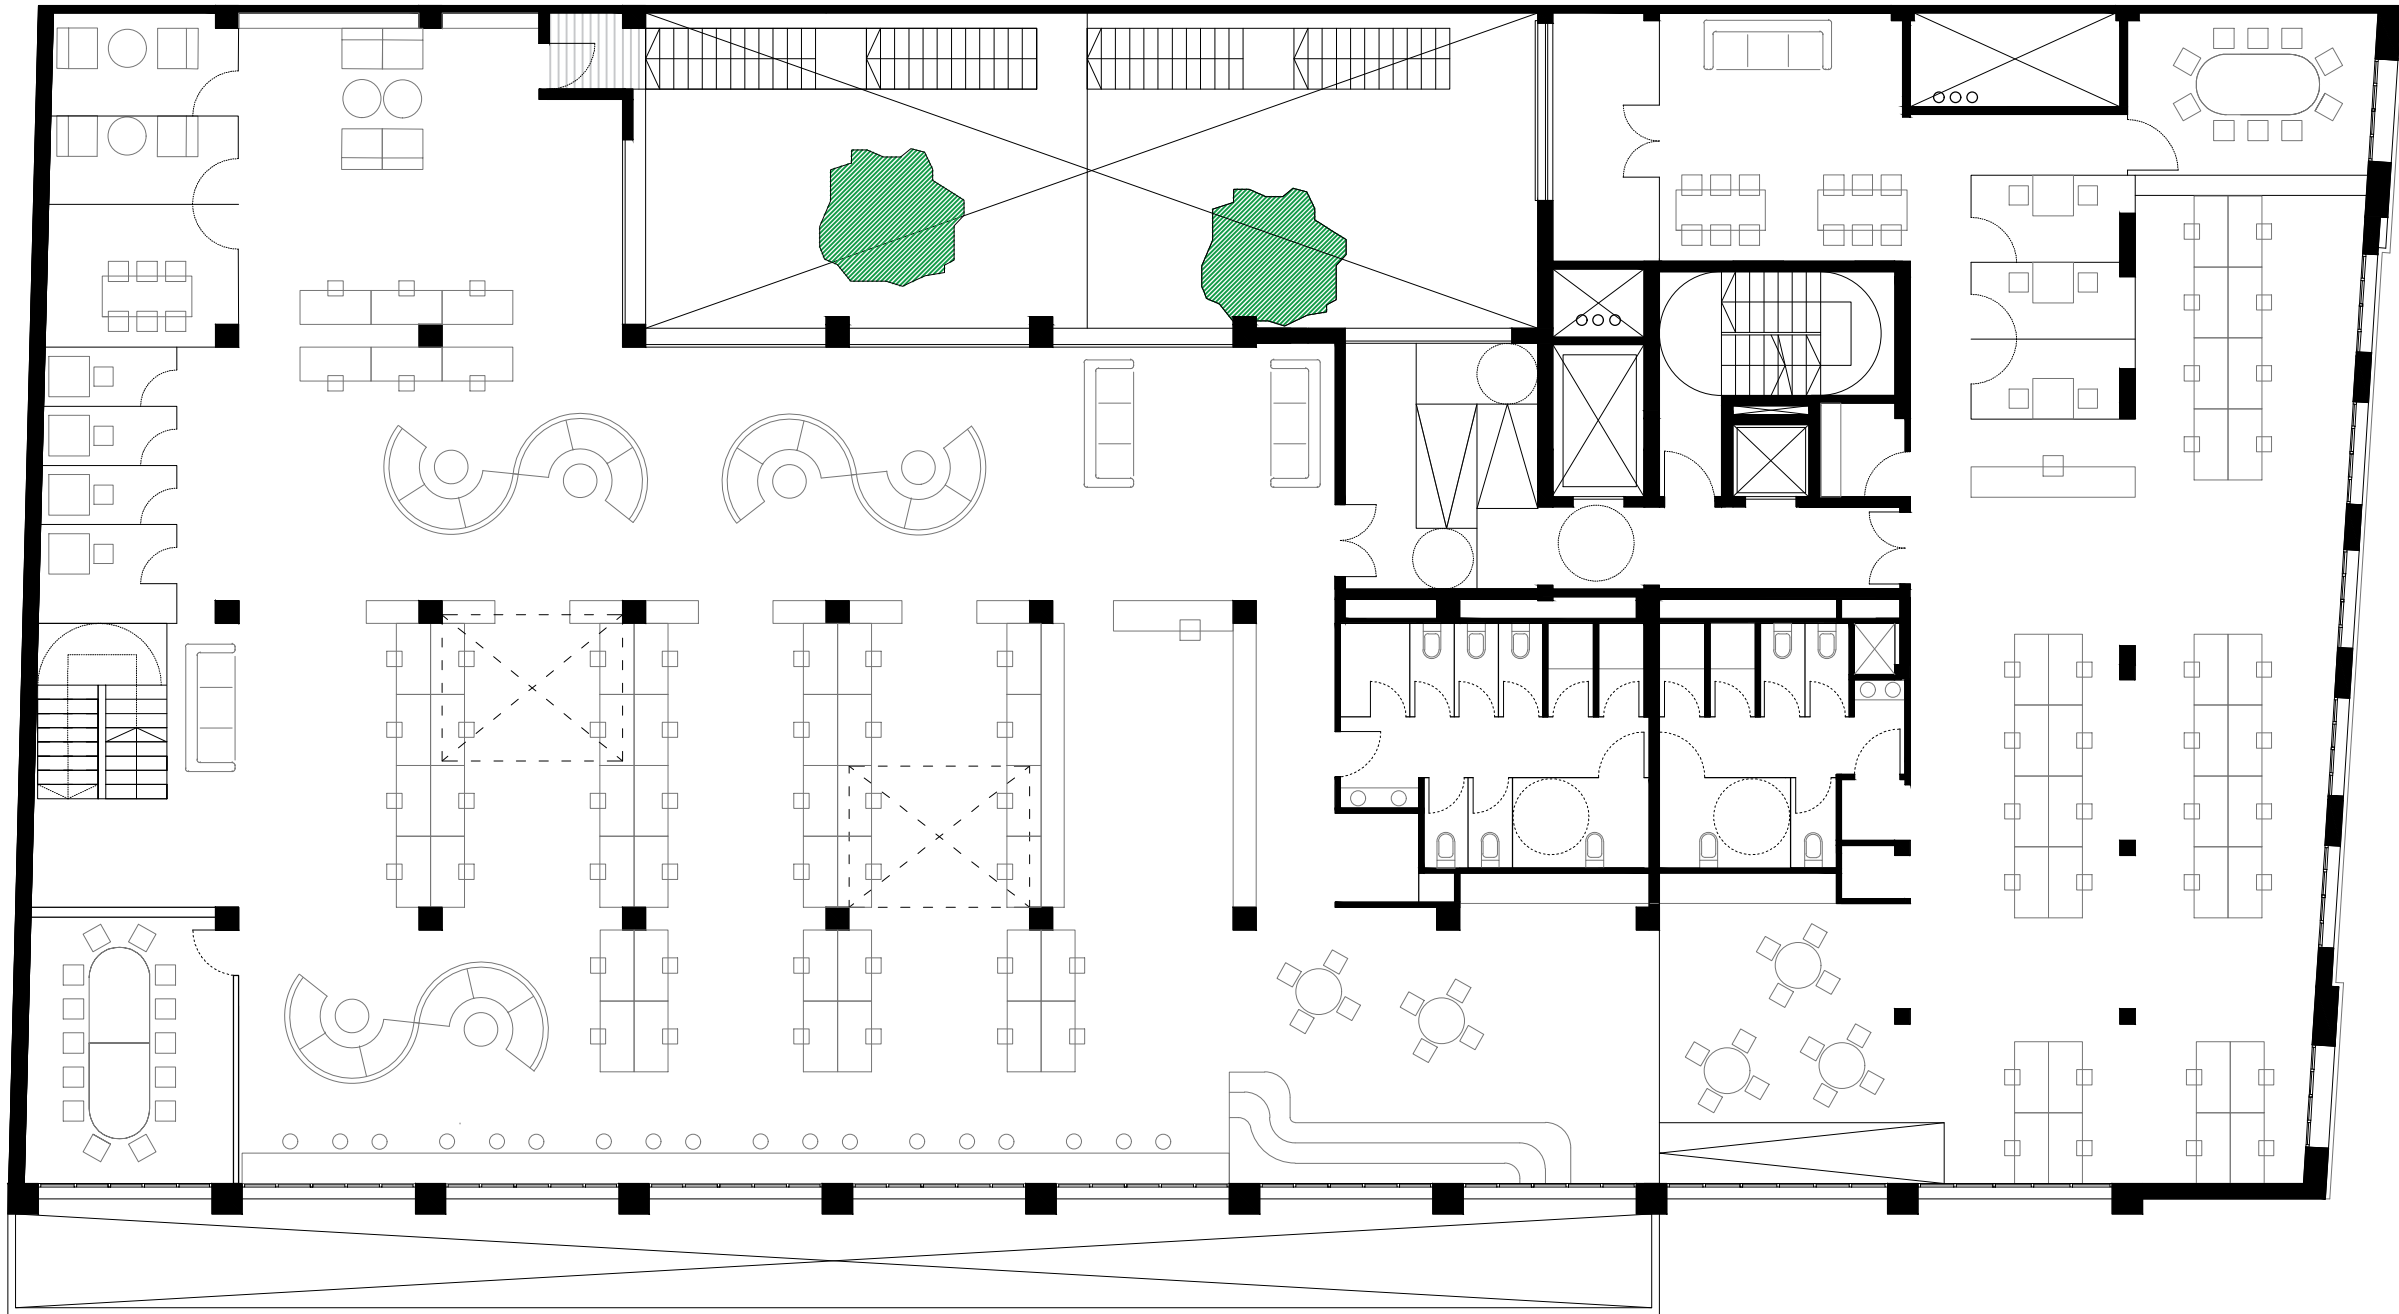


Promotor		TULIPTABLE SL	
Projecte		REFORMA DE L'EDIFICI PERE IV 86 AL 22 @ DE BARCELONA	
Emplaçament		Pere IV 86 Barcelona	
Tècnic Responsable		Jordi París Romia Jordi Camps Ignacio	
Títol del planol		AVANTPROJECTE PLANTA SEGONA	
Nom Projecte		ONE COMPANY LOW DENSITY	
Escala	DIN-A1	DIN-A3	Número planol
0:75	1:75	1:150	P2
0 m			
Codiig	Data de lliurament		
F-PR-04	22/07/19		
versió	JULIOL 2019		
01	pàgina 1 de 1		



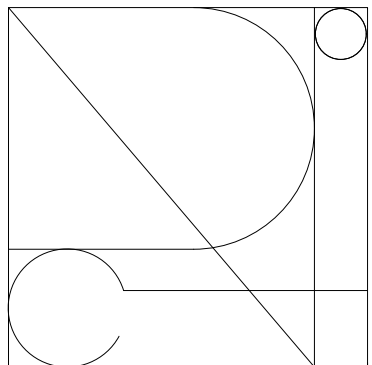
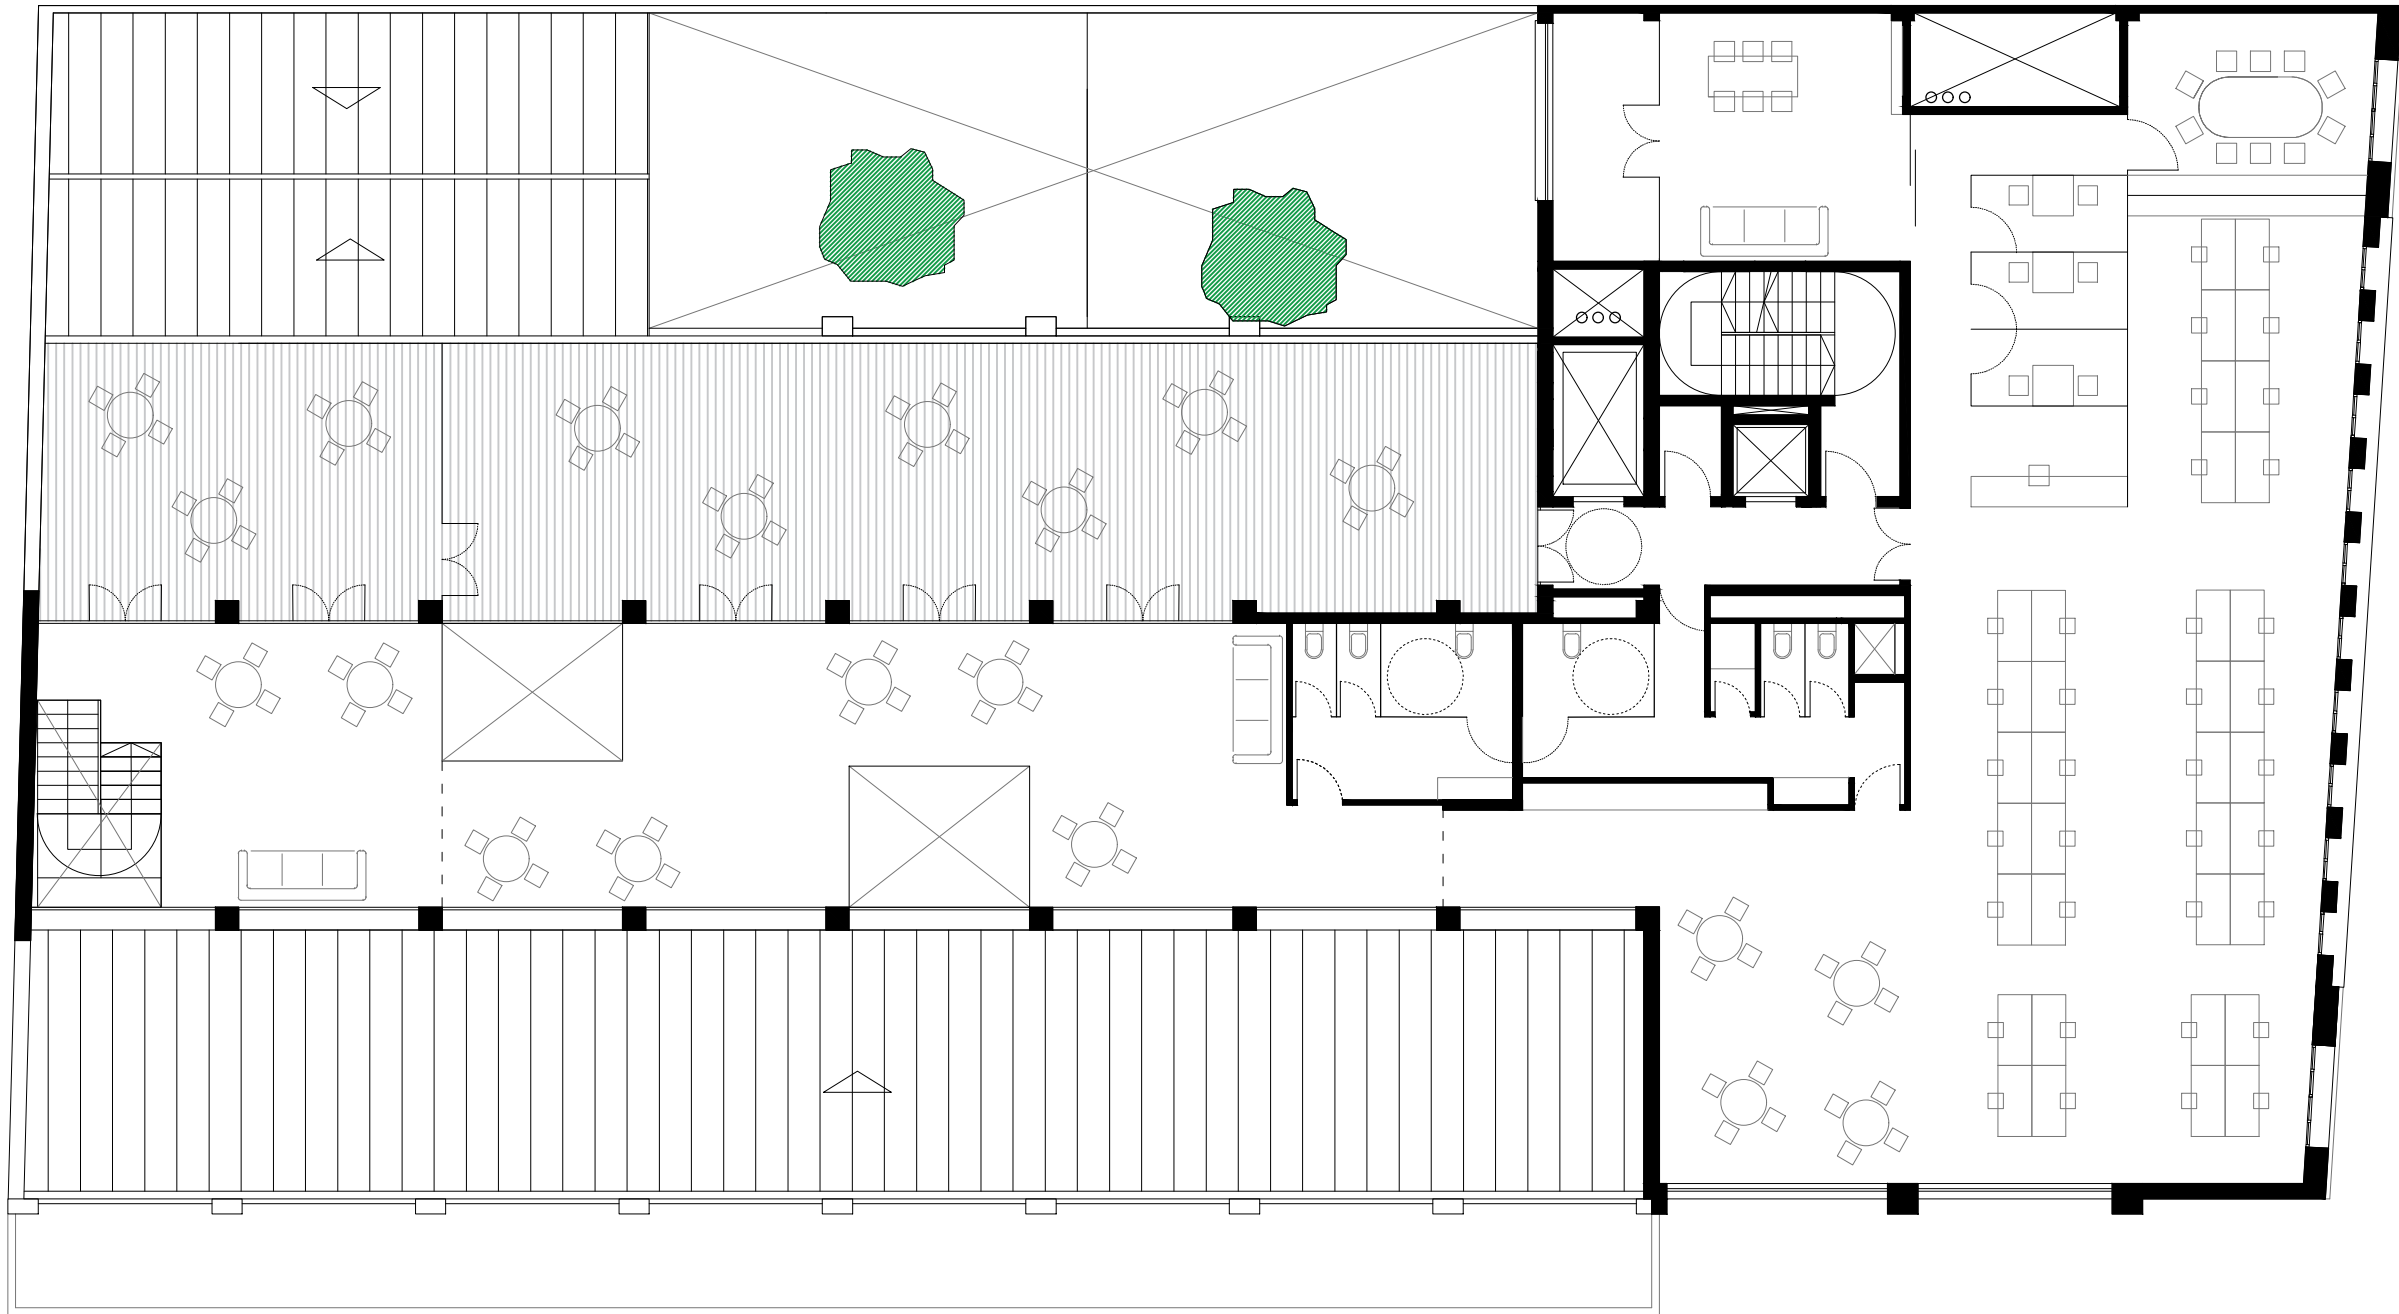


Promotor		TULIPTABLE SL	
Projecte		REFORMA DE L'EDIFICI PERE IV 86 AL 22 @ DE BARCELONA	
Emplaçament		Pere IV 86 Barcelona	
Tècnic Responsable		Jordi París Romia Jordi Camps Ignacio	
Títol del planol		AVANTPROJECTE PLANTA TERCERA	
ONE COMPANY LOW DENSITY			
Per Projecte	Escala	DIN-A1	DIN-A3
Distintiu	1:75	1:75	1:150
Author	0 m		
Código	F-PRJ-04	Data de lliurament	P3
versió	01	JULIOL 2019	
data	22/07/19		
pàgina	1 de 1		

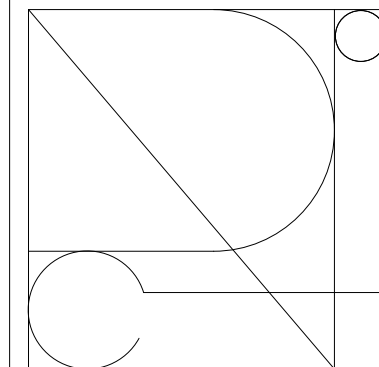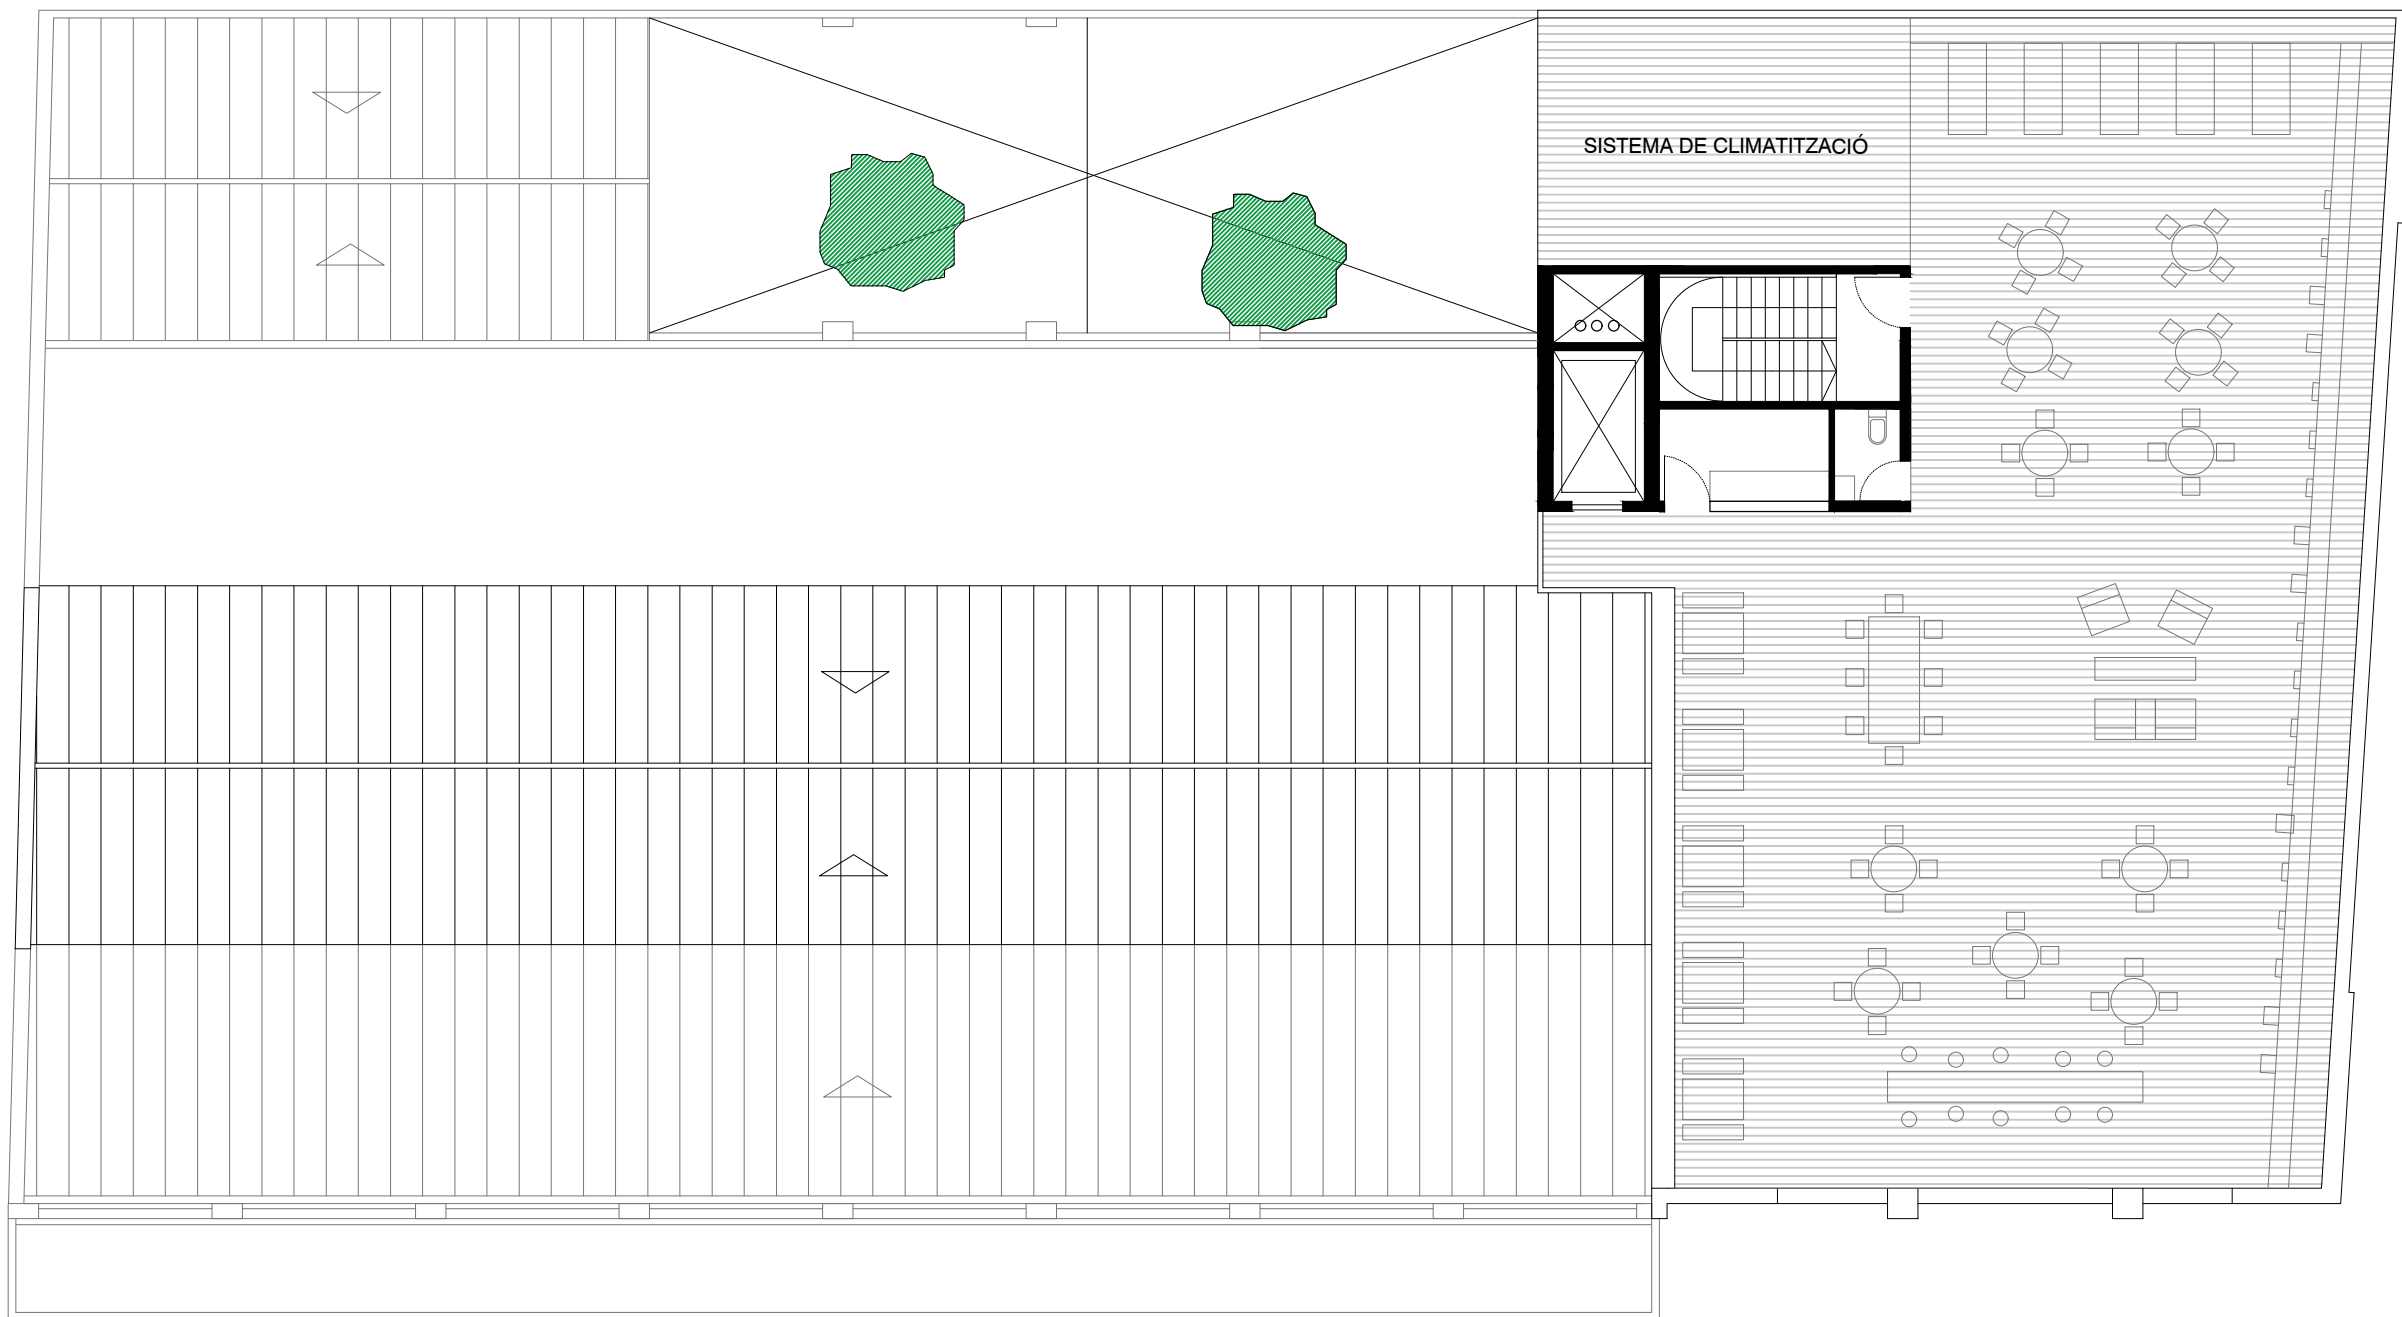

Promotor		
TULIPTABLE SL		
Projecte		
REFORMA DE L'EDIFICI PERE IV 86 AL 22 @ DE BARCELONA		
Emplaçament		
Pere IV 86 Barcelona		
Tècnic Responsable		
Jordi París Romia Jordi Camps Ignacio		
Títol del planol		
AVANTPROJECTE PLANTA COBERTA 1		
ONE COMPANY LOW DENSITY		
Per Projecte	Escala	Número planol
Dibuixat	DIN-A1 1:75	DIN-A3 1:150
Author	0 m	PC1
Código F-PRJ-04	Data de lliurament	
versió 01	JULIOL 2019	
data 22/07/19		
pàgina 1 de 1		



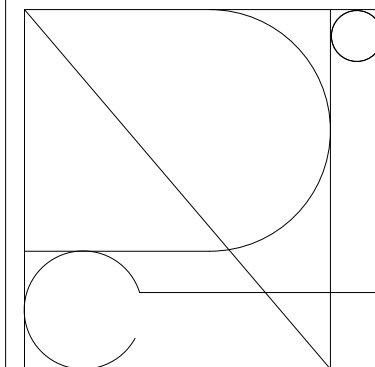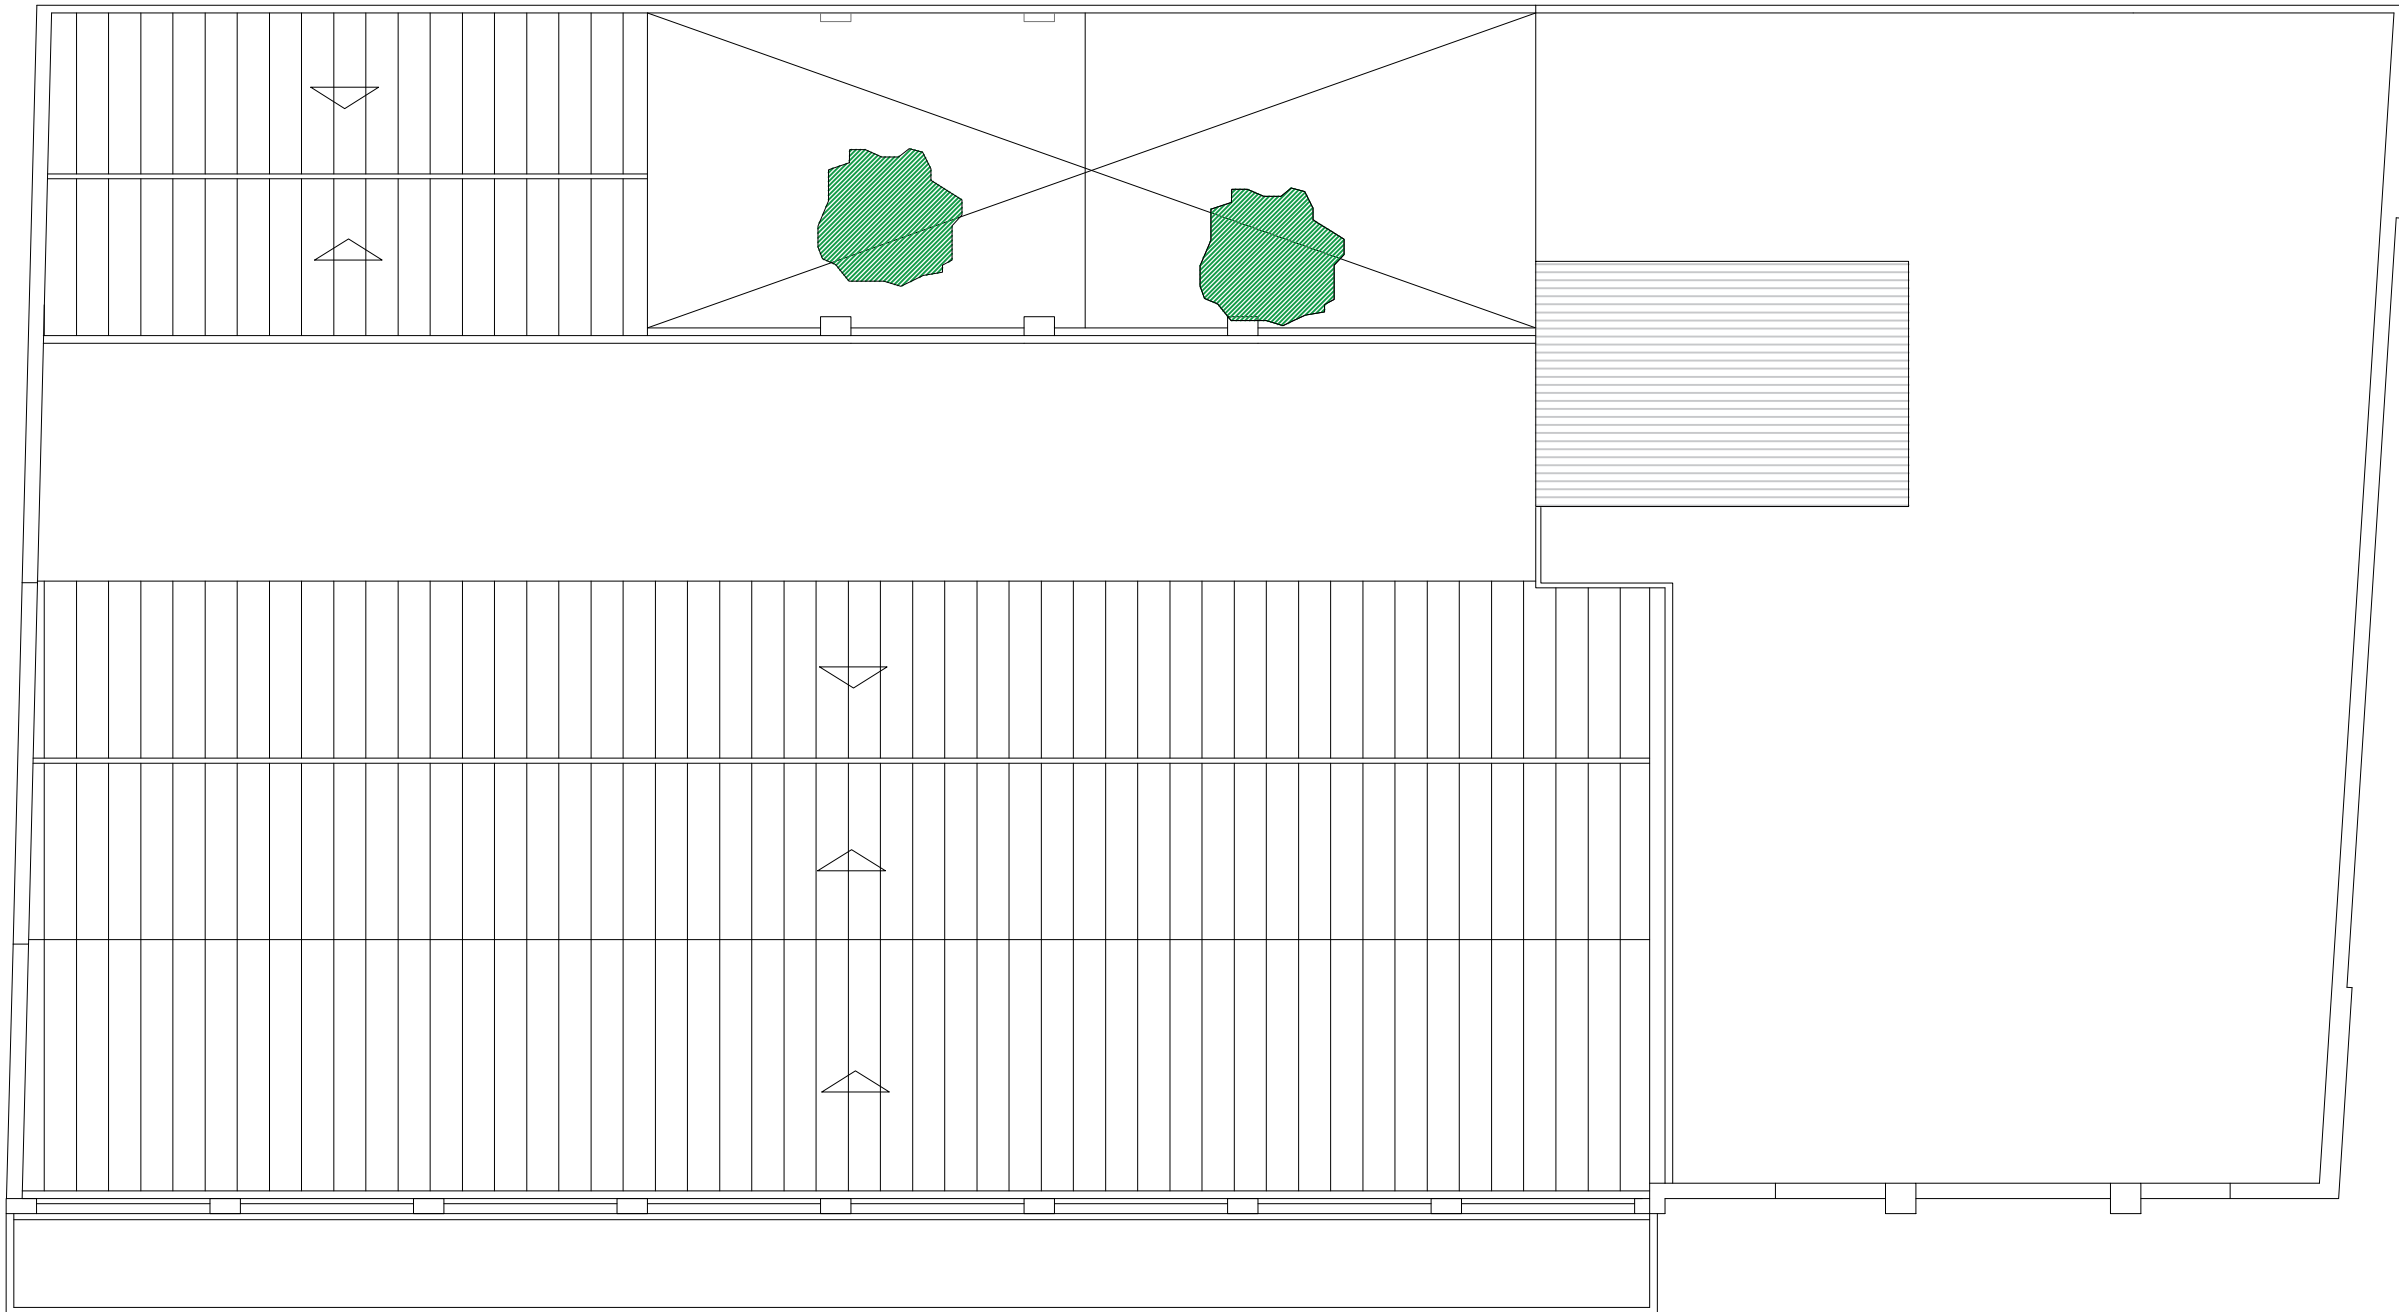

Promotor		
TULIPTABLE SL		
Projecte		
REFORMA DE L'EDIFICI PERE IV 86 AL 22 @ DE BARCELONA		
Emplaçament		
Pere IV 86 Barcelona		
Tècnic Responsable		
Jordi París Romia Jordi Camps Ignacio		
Títol del planol		
AVANTPROJECTE PLANTA COBERTA 2		
ONE COMPANY LOW DENSITY		
Per Projecte	Escala	Número planol
Dibuixat	DIN-A1	DIN-A3
Author	1:75	1:150
	0 m	
Codi de projecte	Data de lliurament	PC2
versió		
data	JULIOL 2019	
pàgina 1 de 1		

